



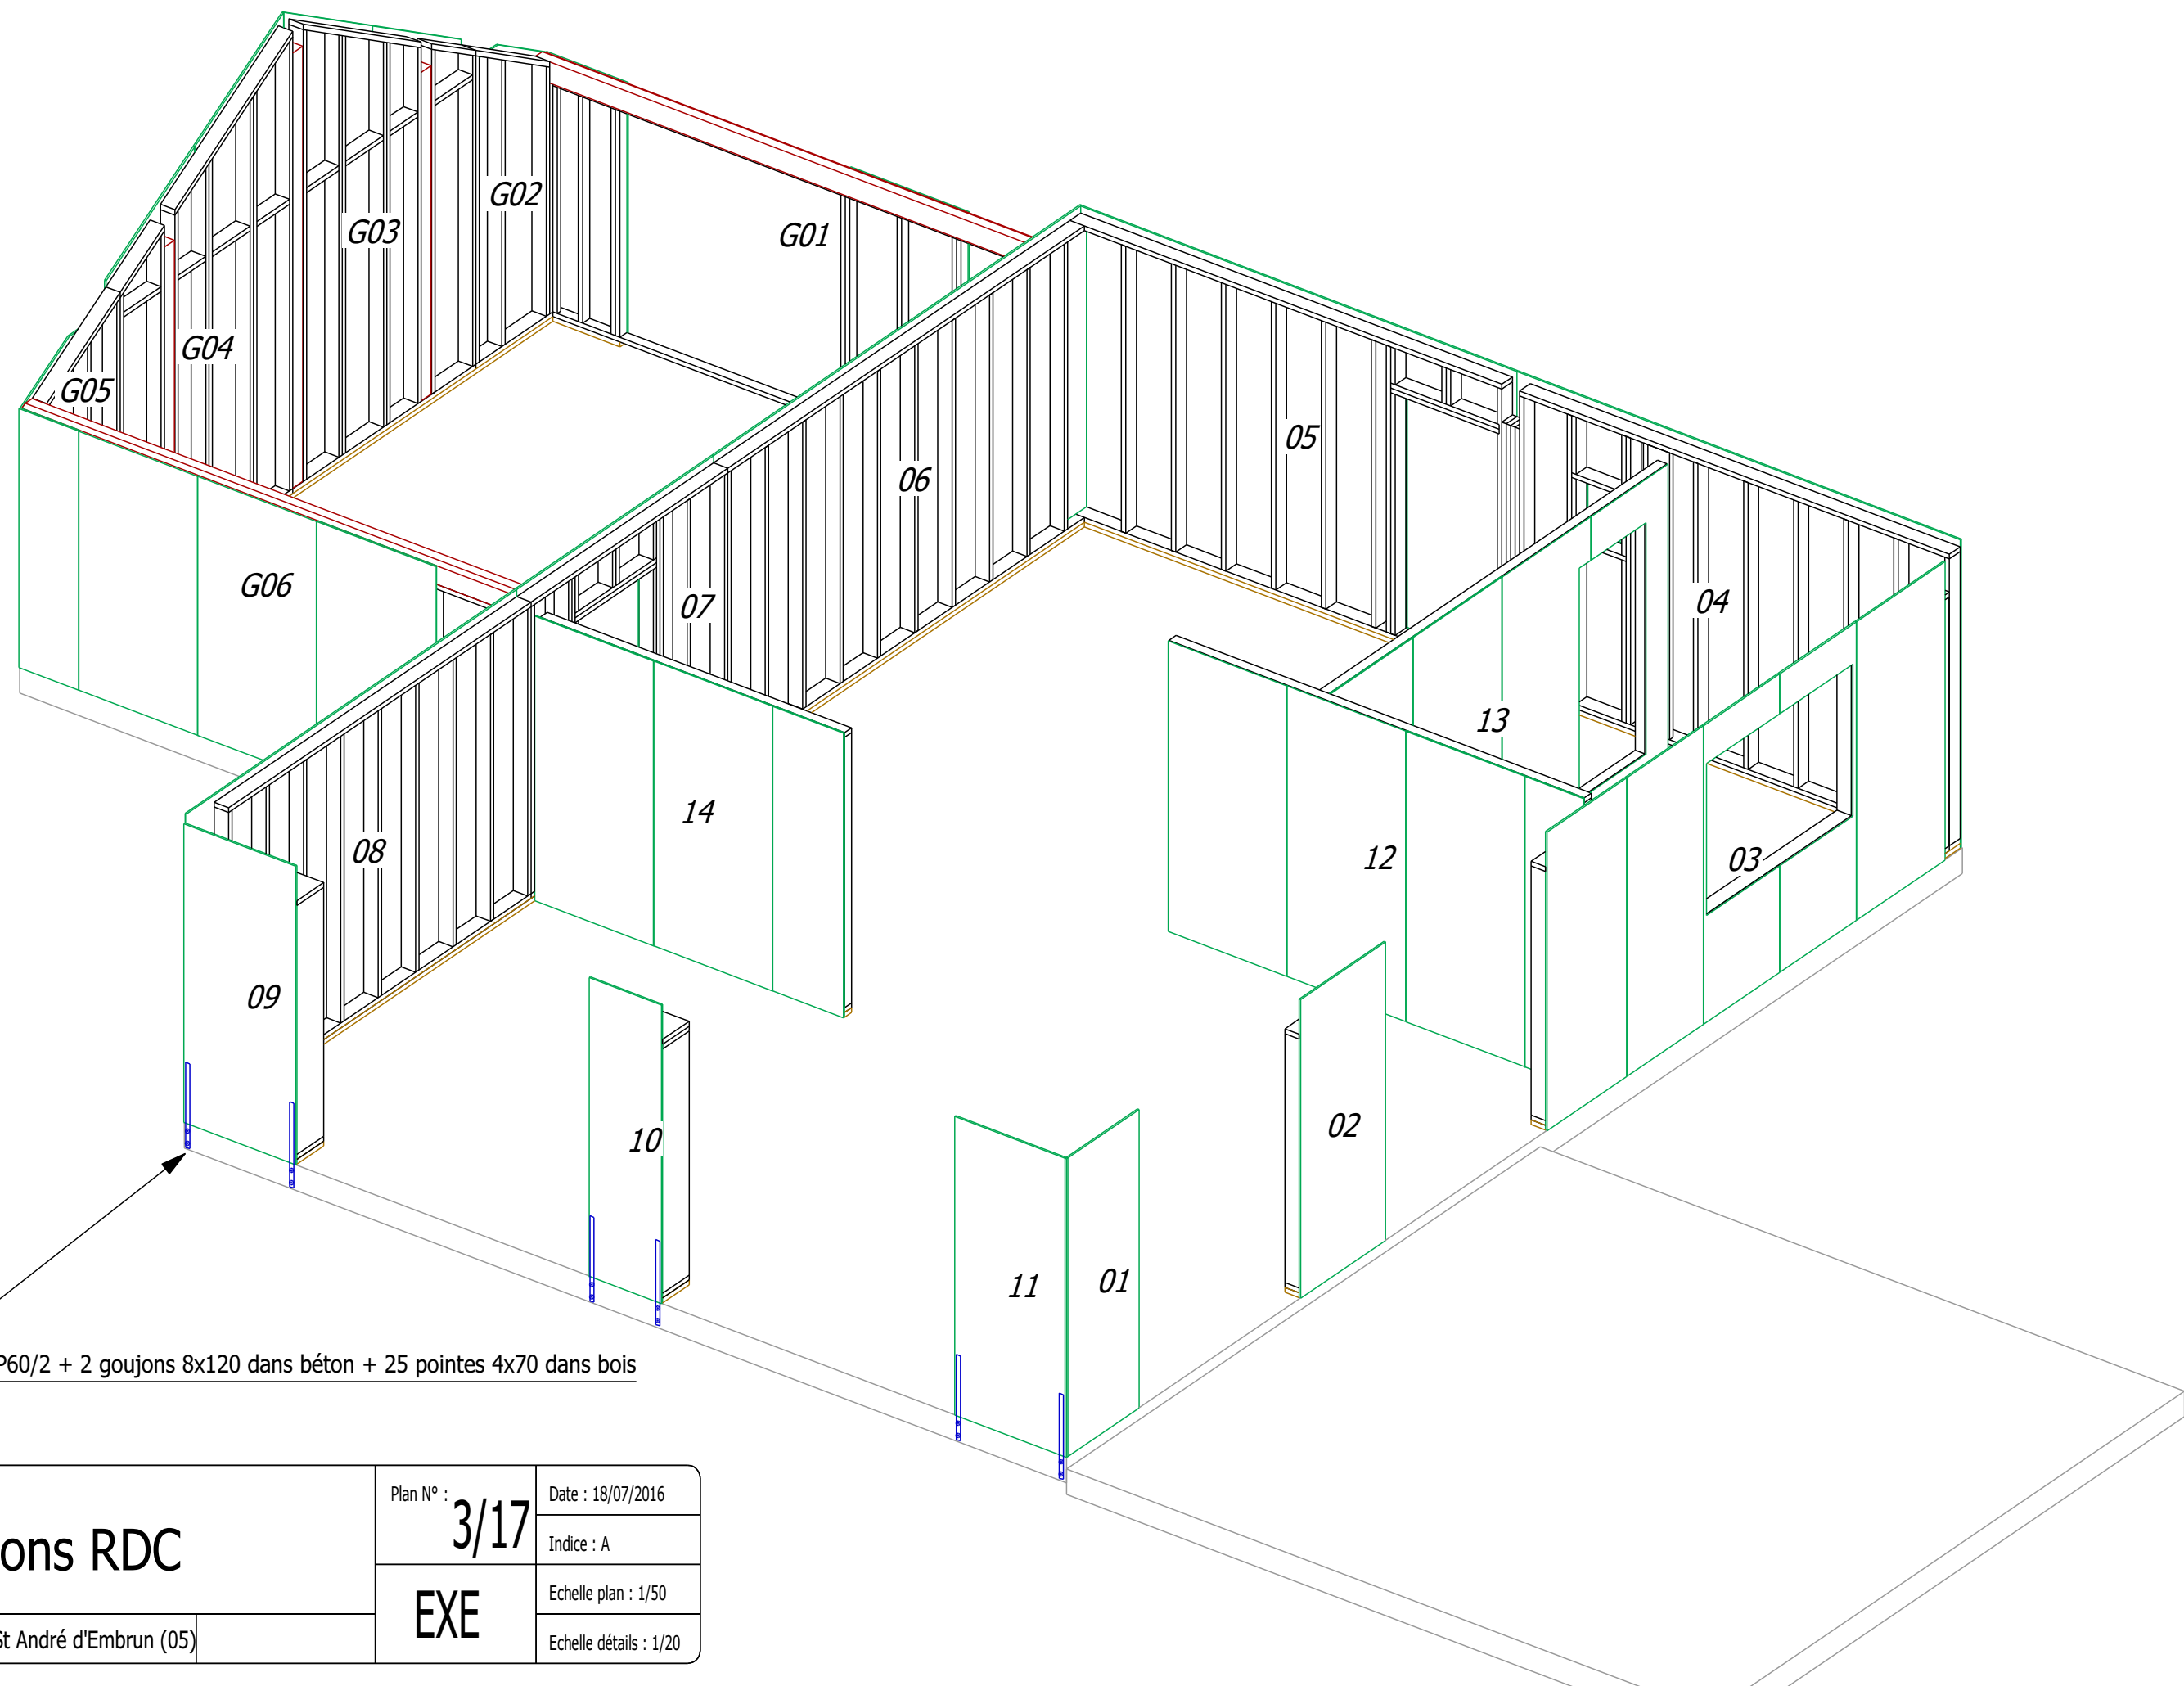

Elévations RDC

Chantier : Tierny - St André d'Embrun (05)

Plan N° :	3/17	Date : 18/07/2016
	EXE	Indice : A
		Echelle plan : 1/50
		Echelle détails : 1/20

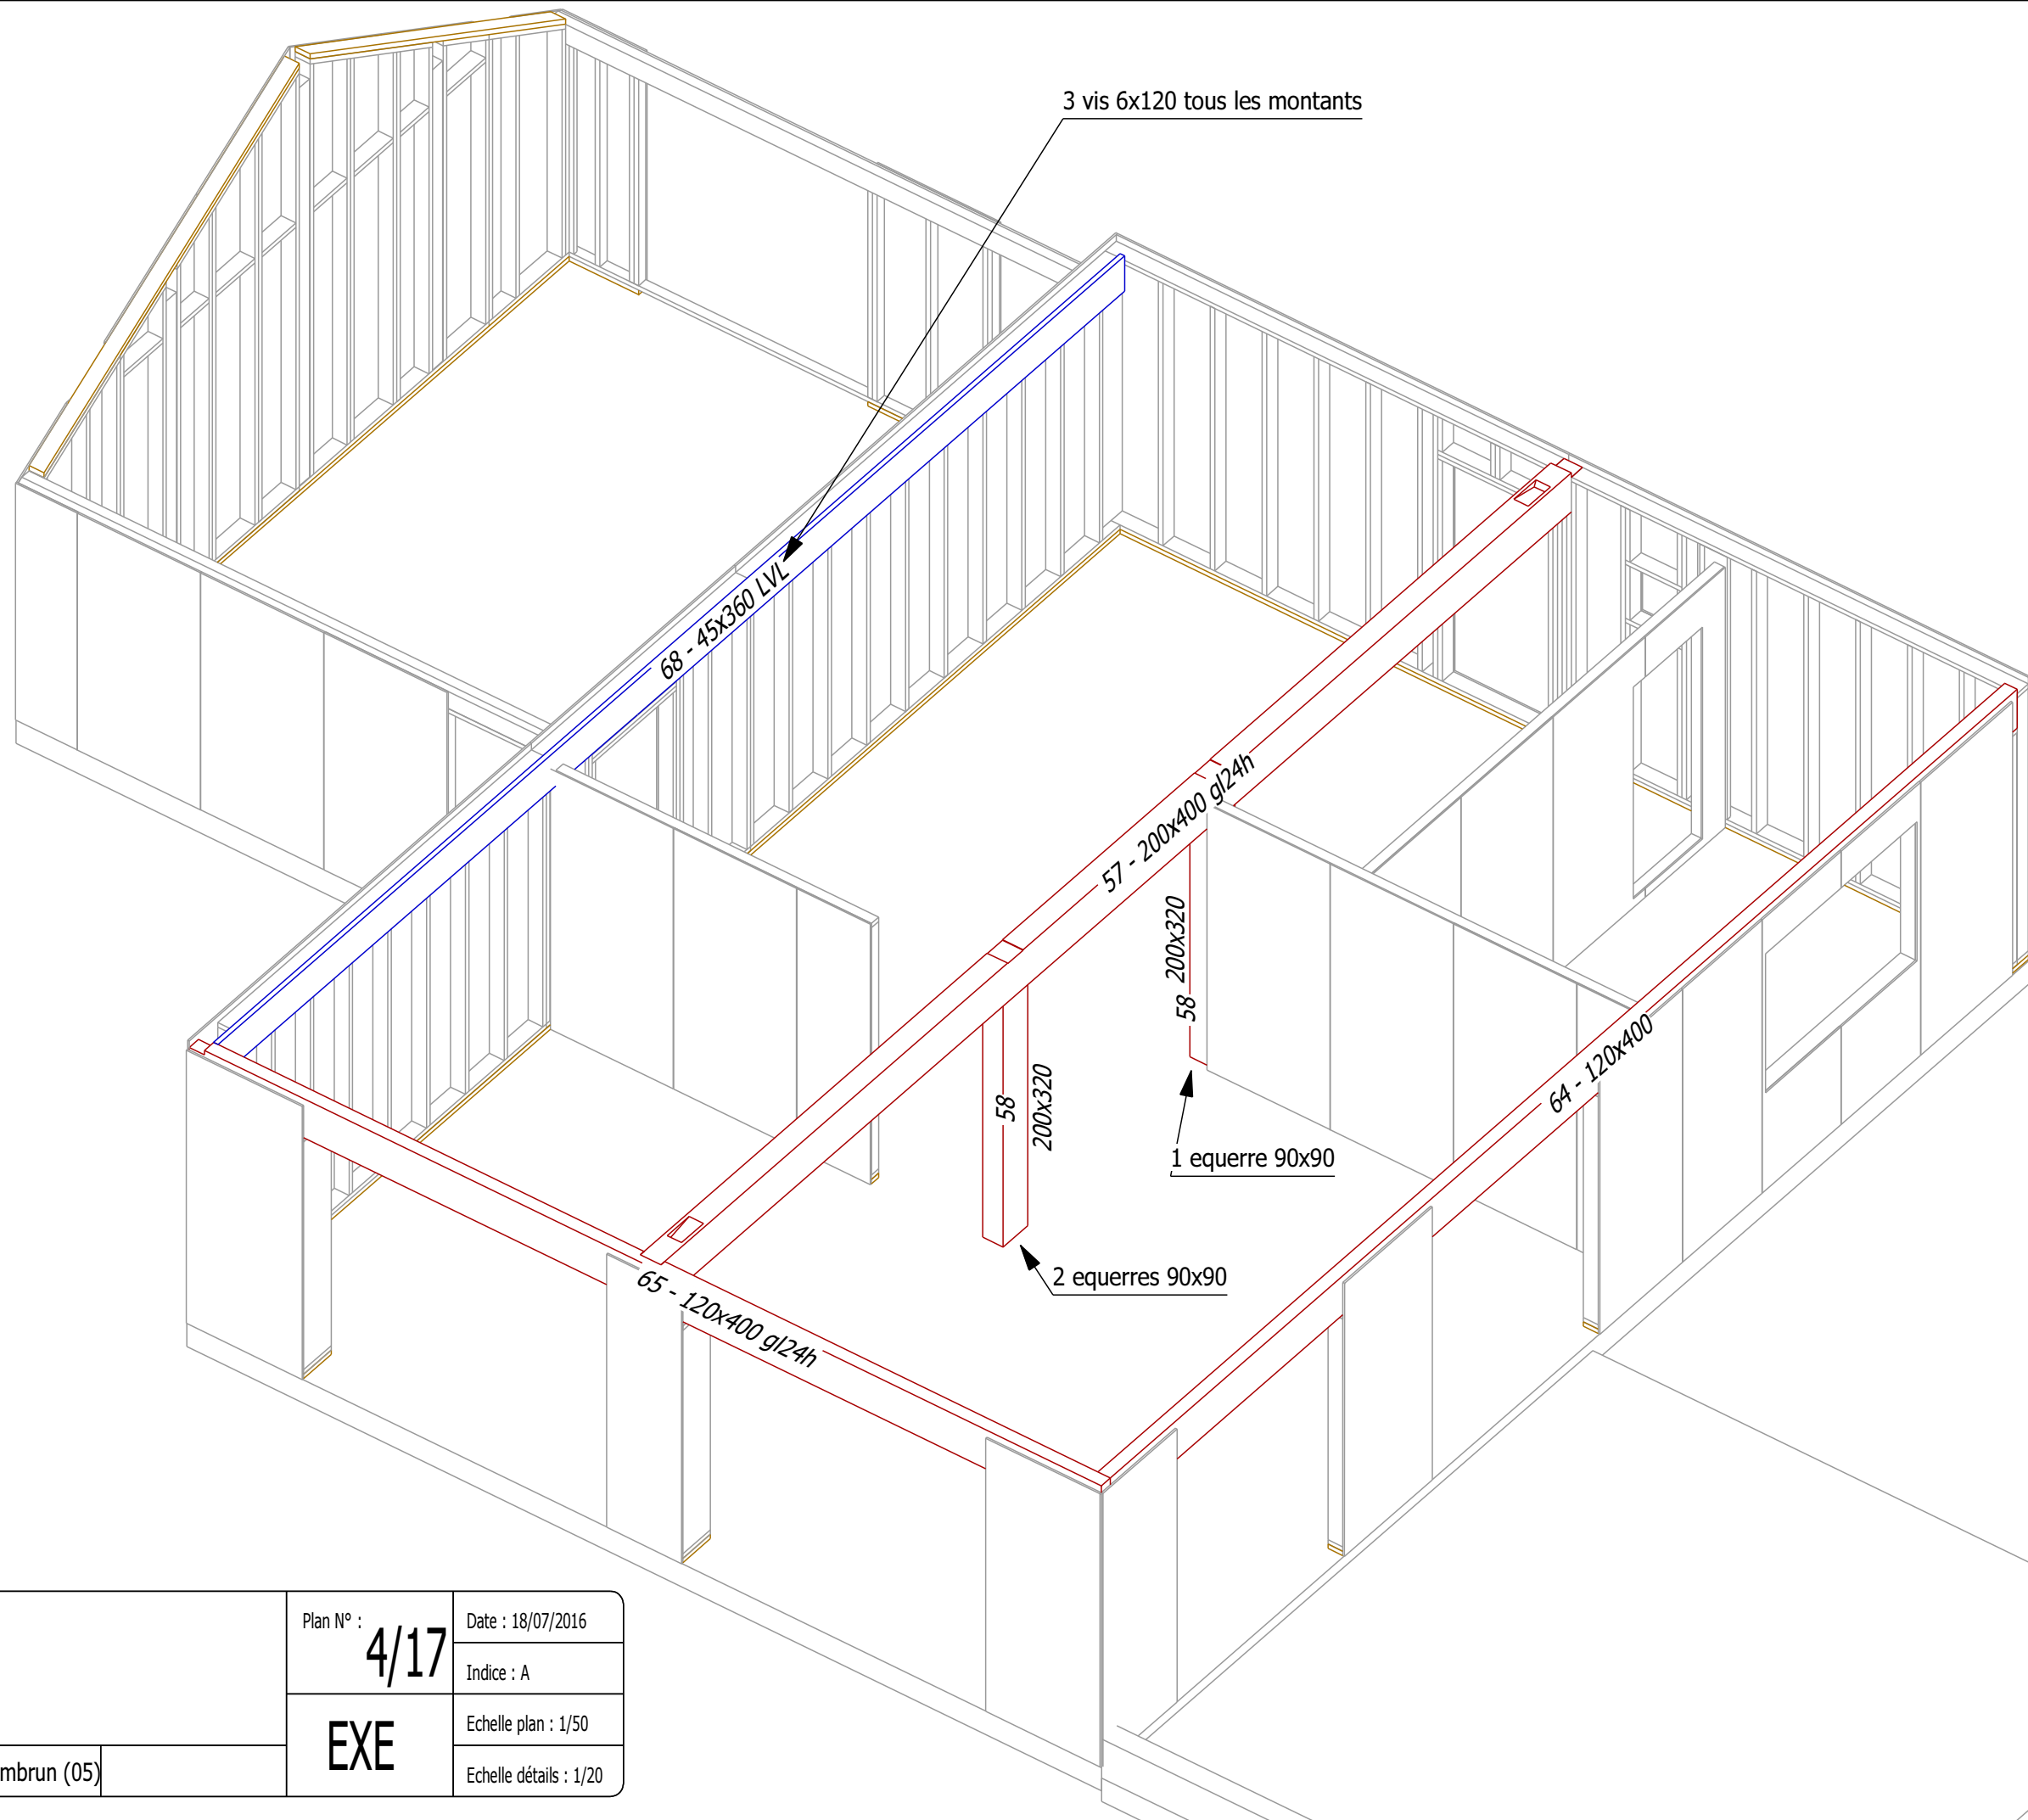

P.H. RDC

Chantier : Tierny - St André d'Embrun (05)

Plan N° :
4/17


EXE

Date : 18/07/2016

Indice : A

Echelle plan : 1/50


Echelle détails : 1/20

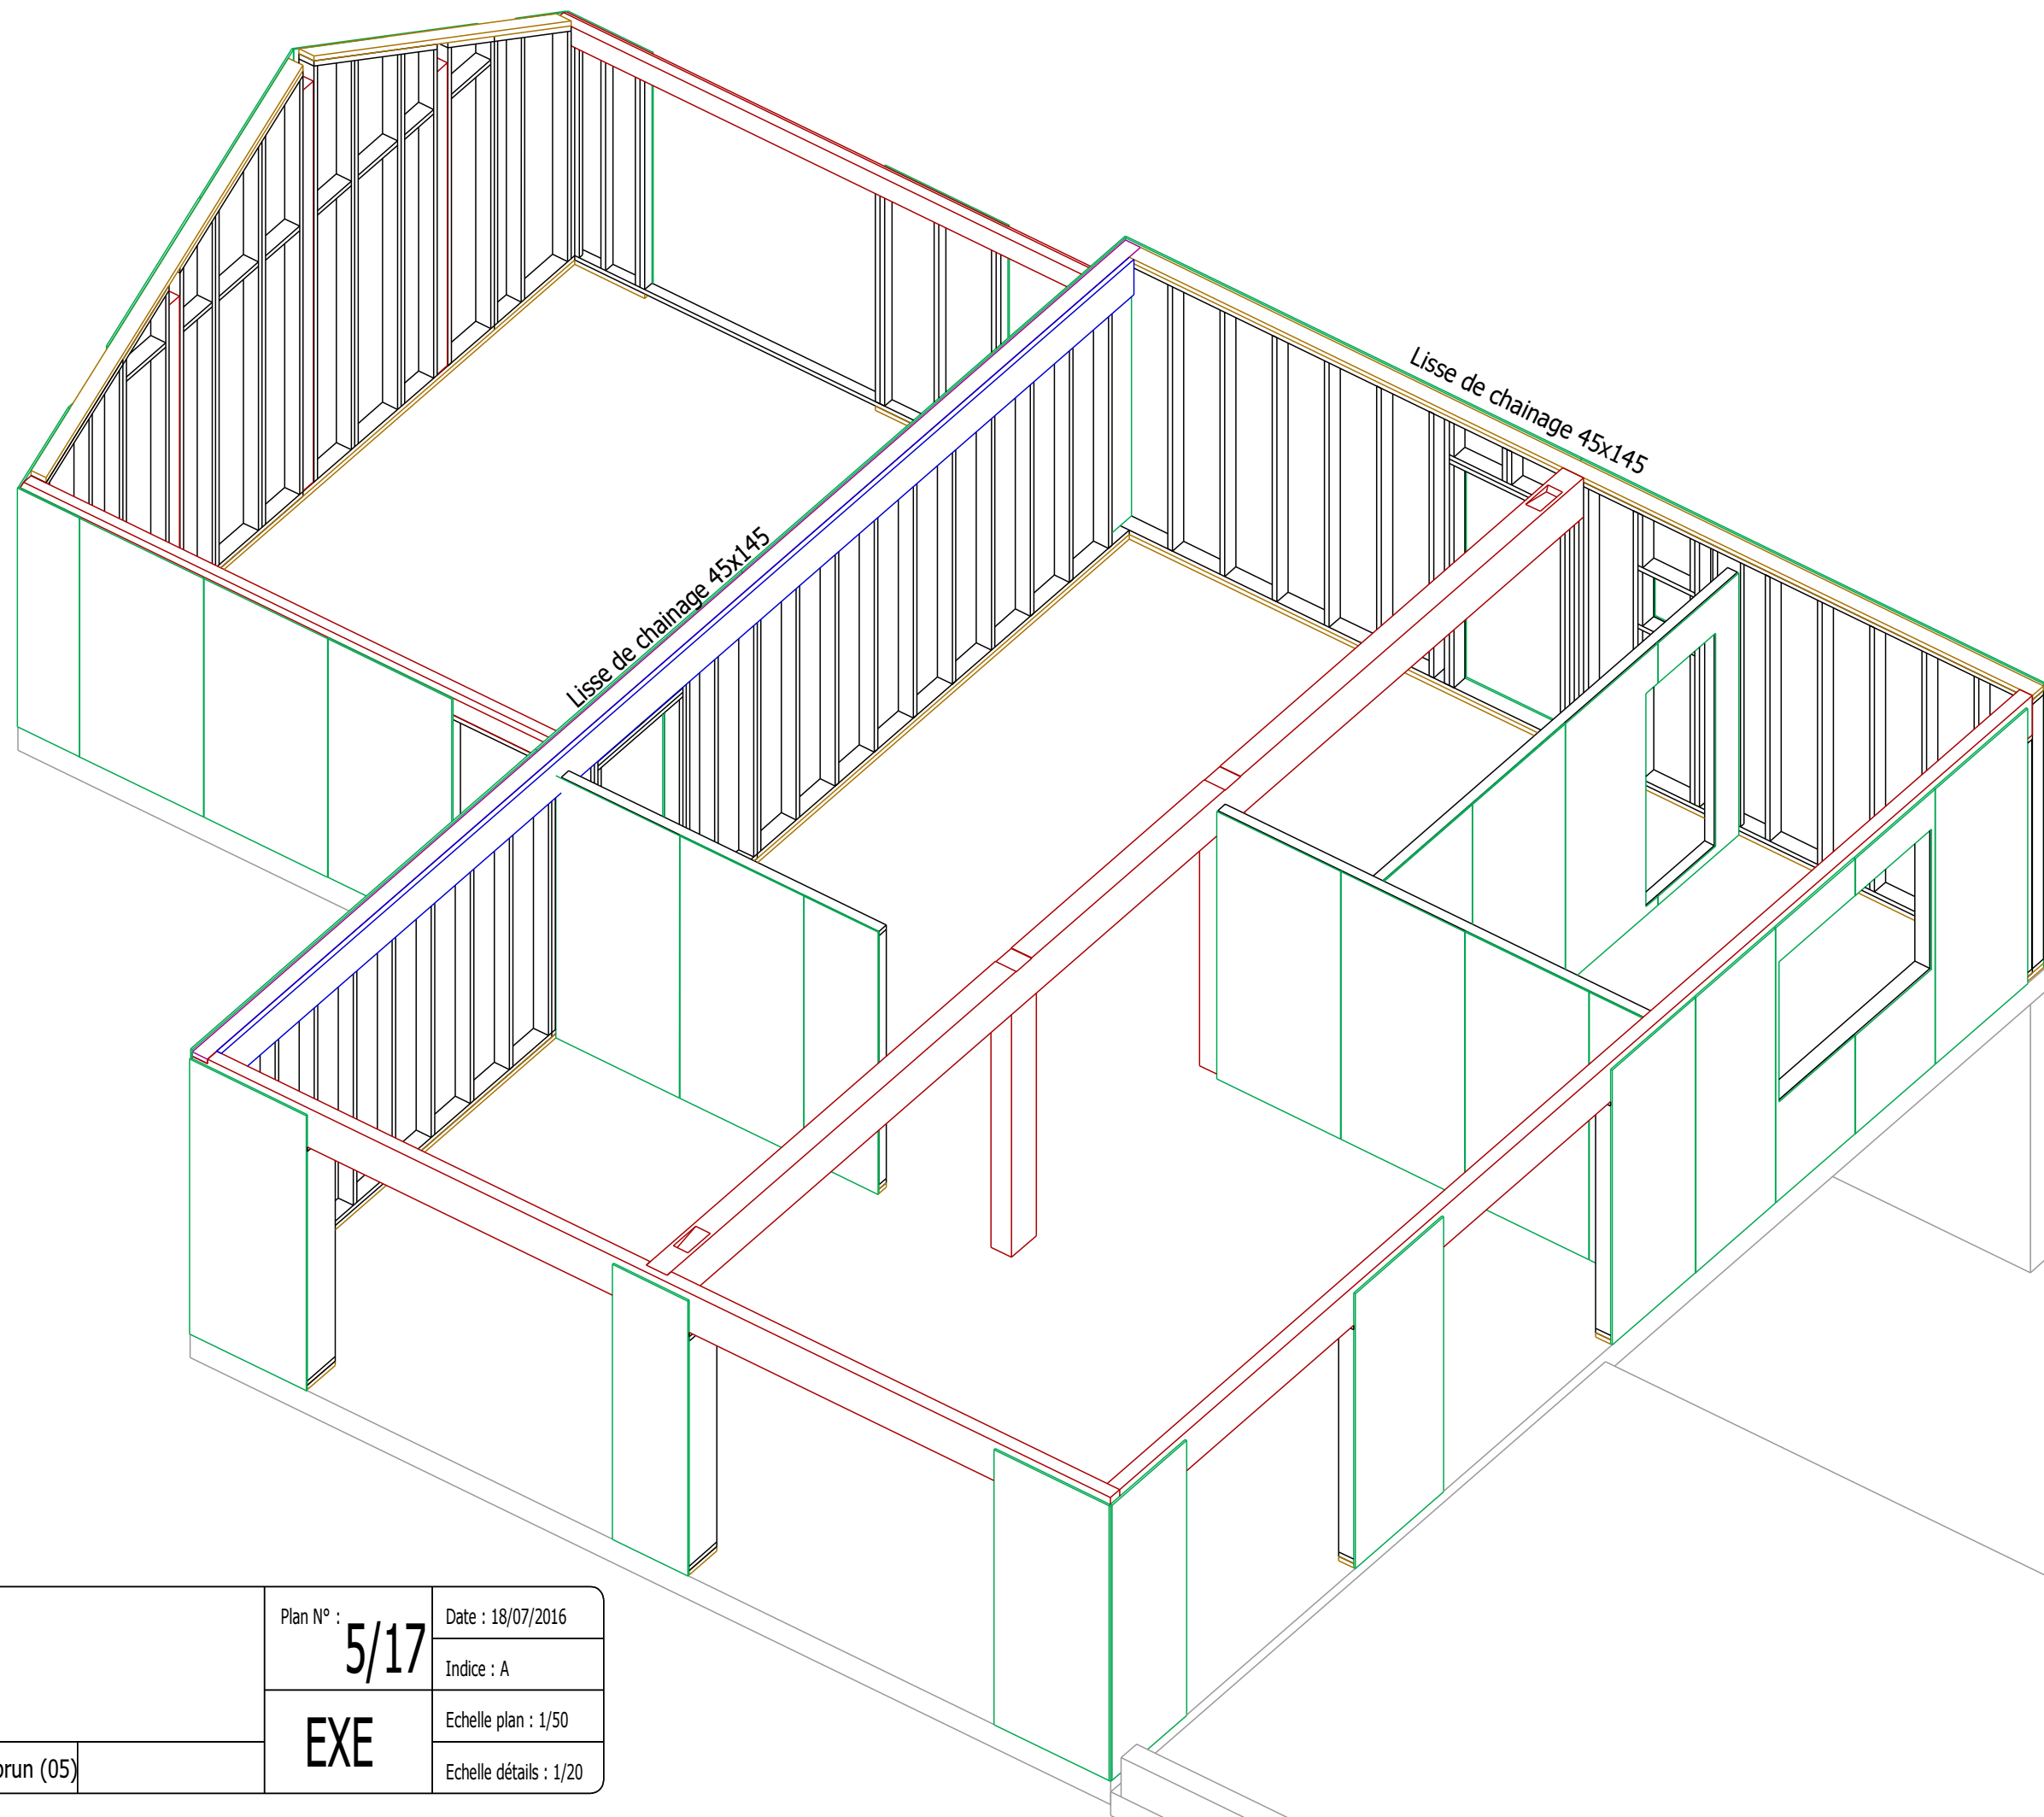

P.H. RDC

Chantier : Tierny - St André d'Embrun (05)

Plan N° : 5/17	Date : 18/07/2016
EXE	Indice : A
	Echelle plan : 1/50
	Echelle détails : 1/20

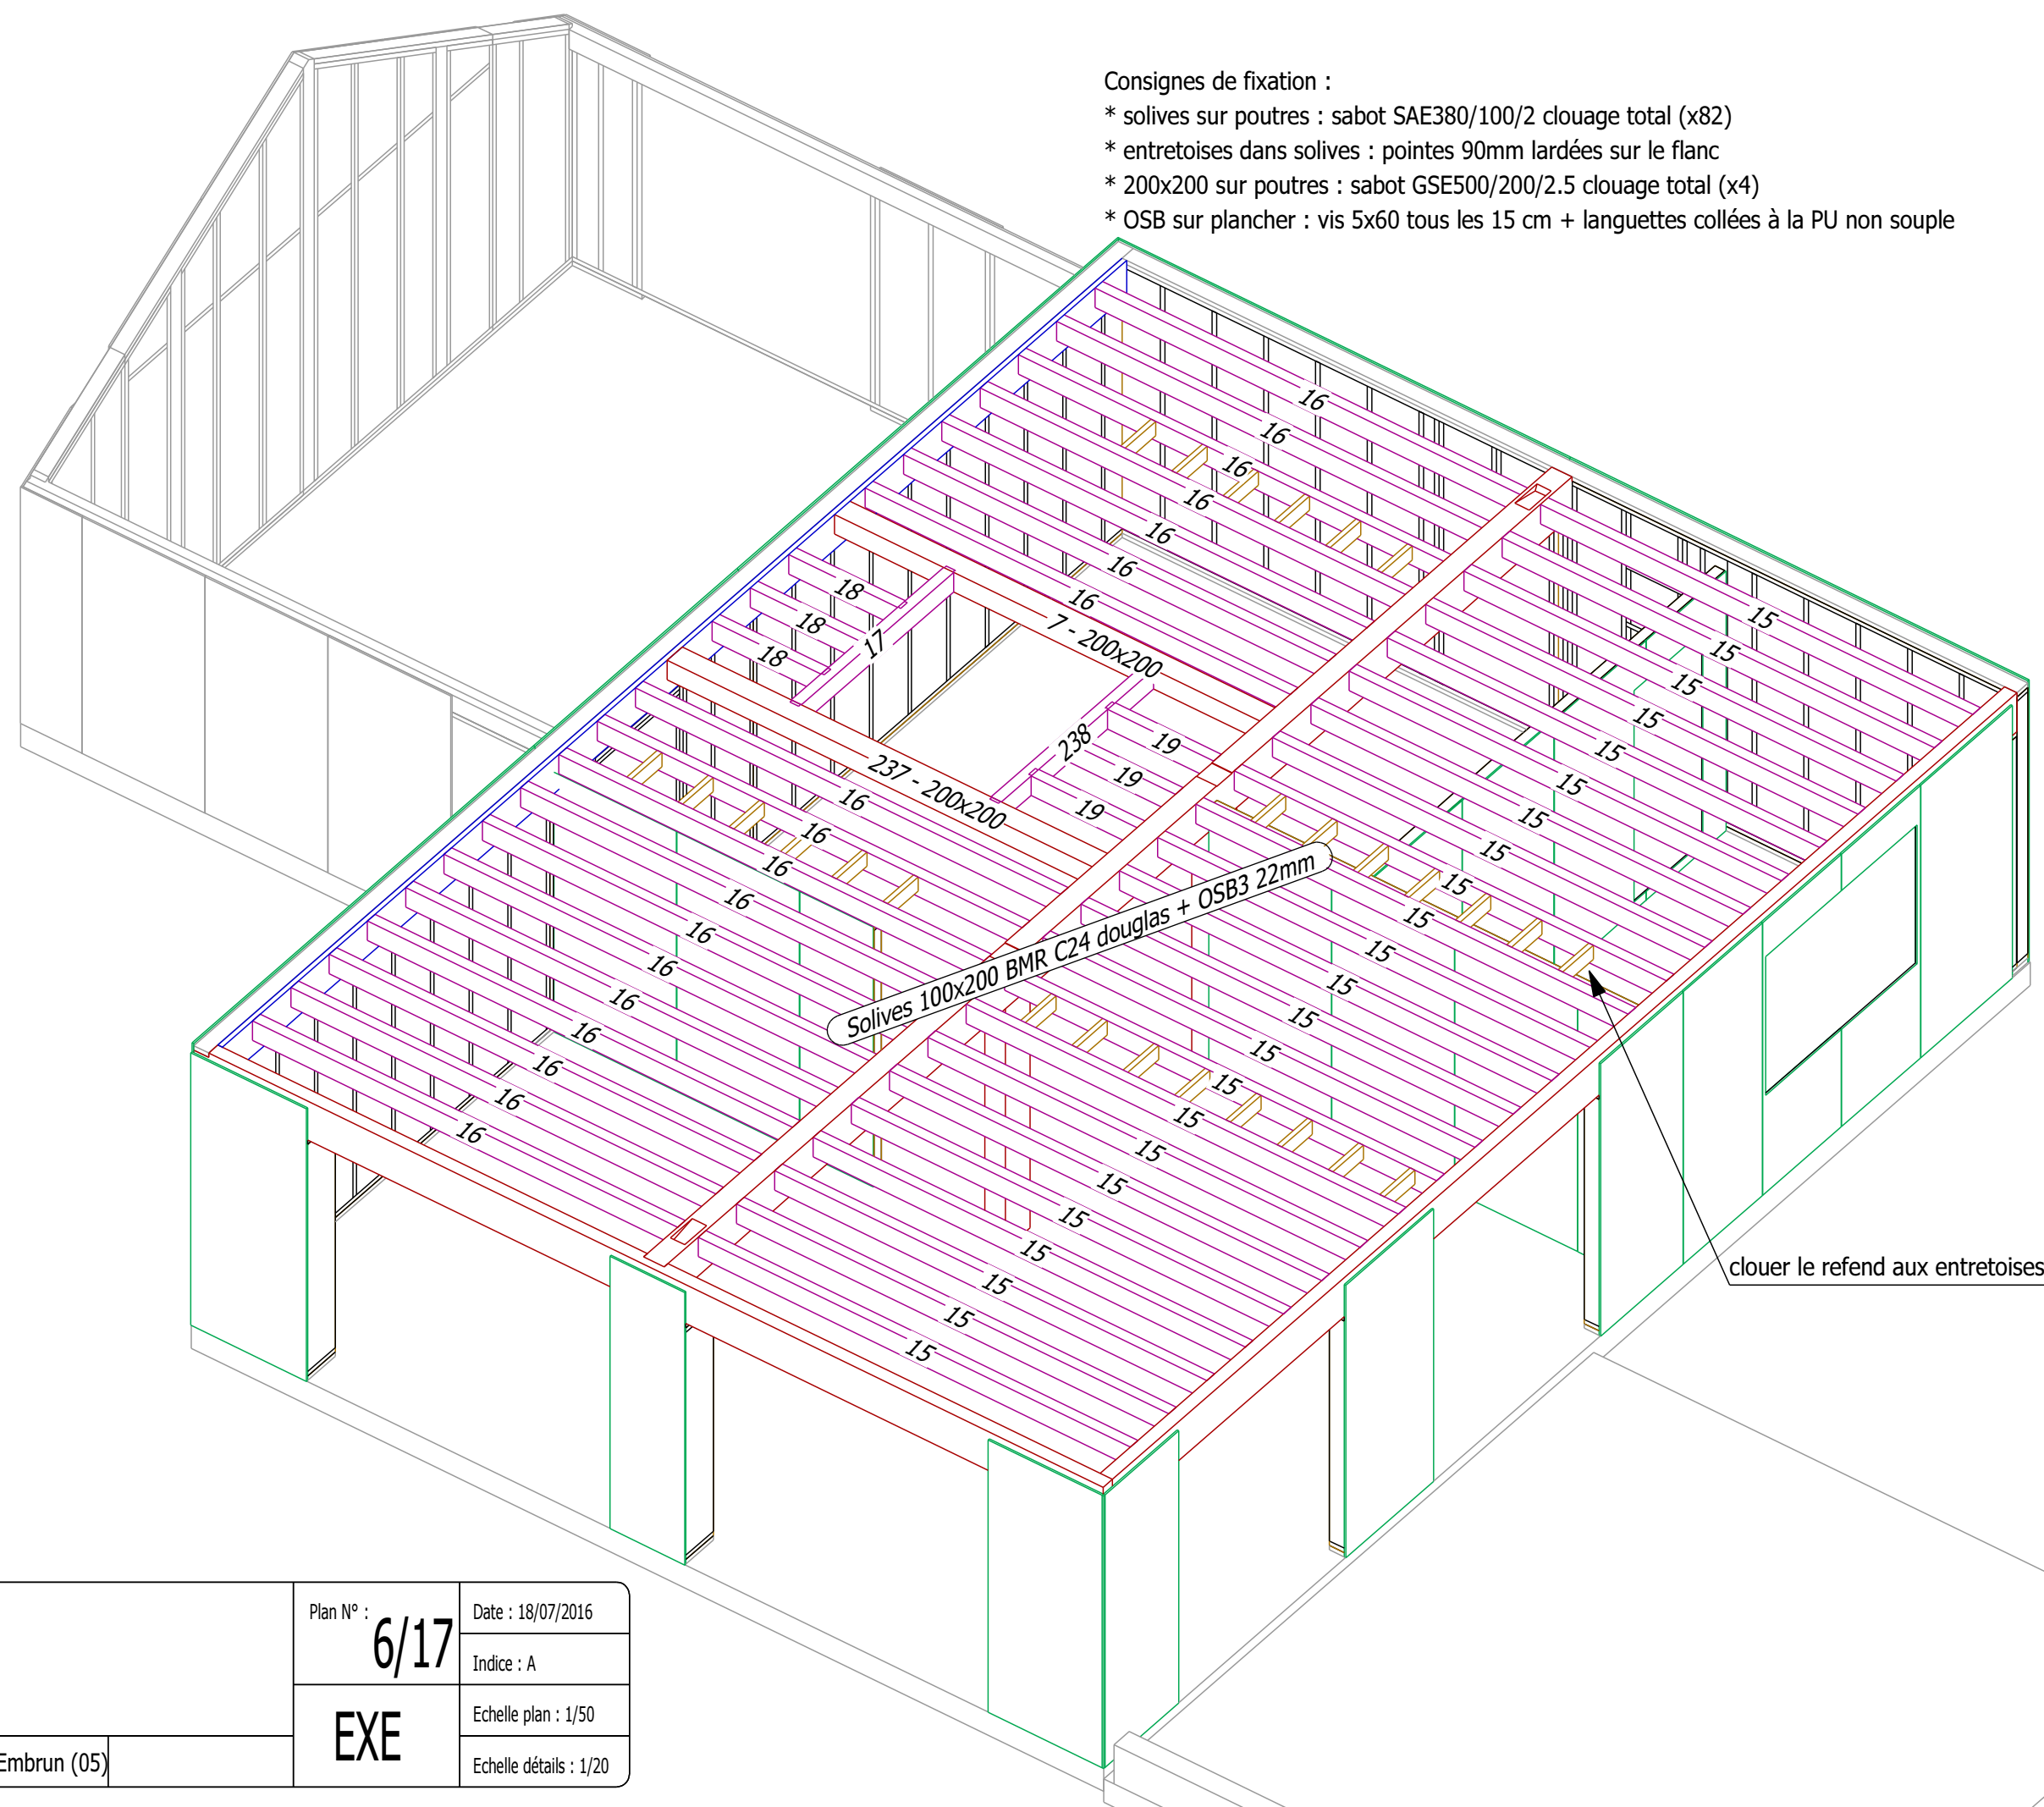

Consignes de fixation :

- * solives sur poutres : sabot SAE380/100/2 clouage total (x82)
- * entretoises dans solives : pointes 90mm lardées sur le flanc
- * 200x200 sur poutres : sabot GSE500/200/2.5 clouage total (x4)
- * OSB sur plancher : vis 5x60 tous les 15 cm + languettes collées à la PU non souple

P.H. RDC

Chantier : Tierny - St André d'Embrun (05)

Plan N° : 6/17


EXE

Date : 18/07/2016

Indice : A


Echelle plan : 1/50

Echelle détails : 1/20

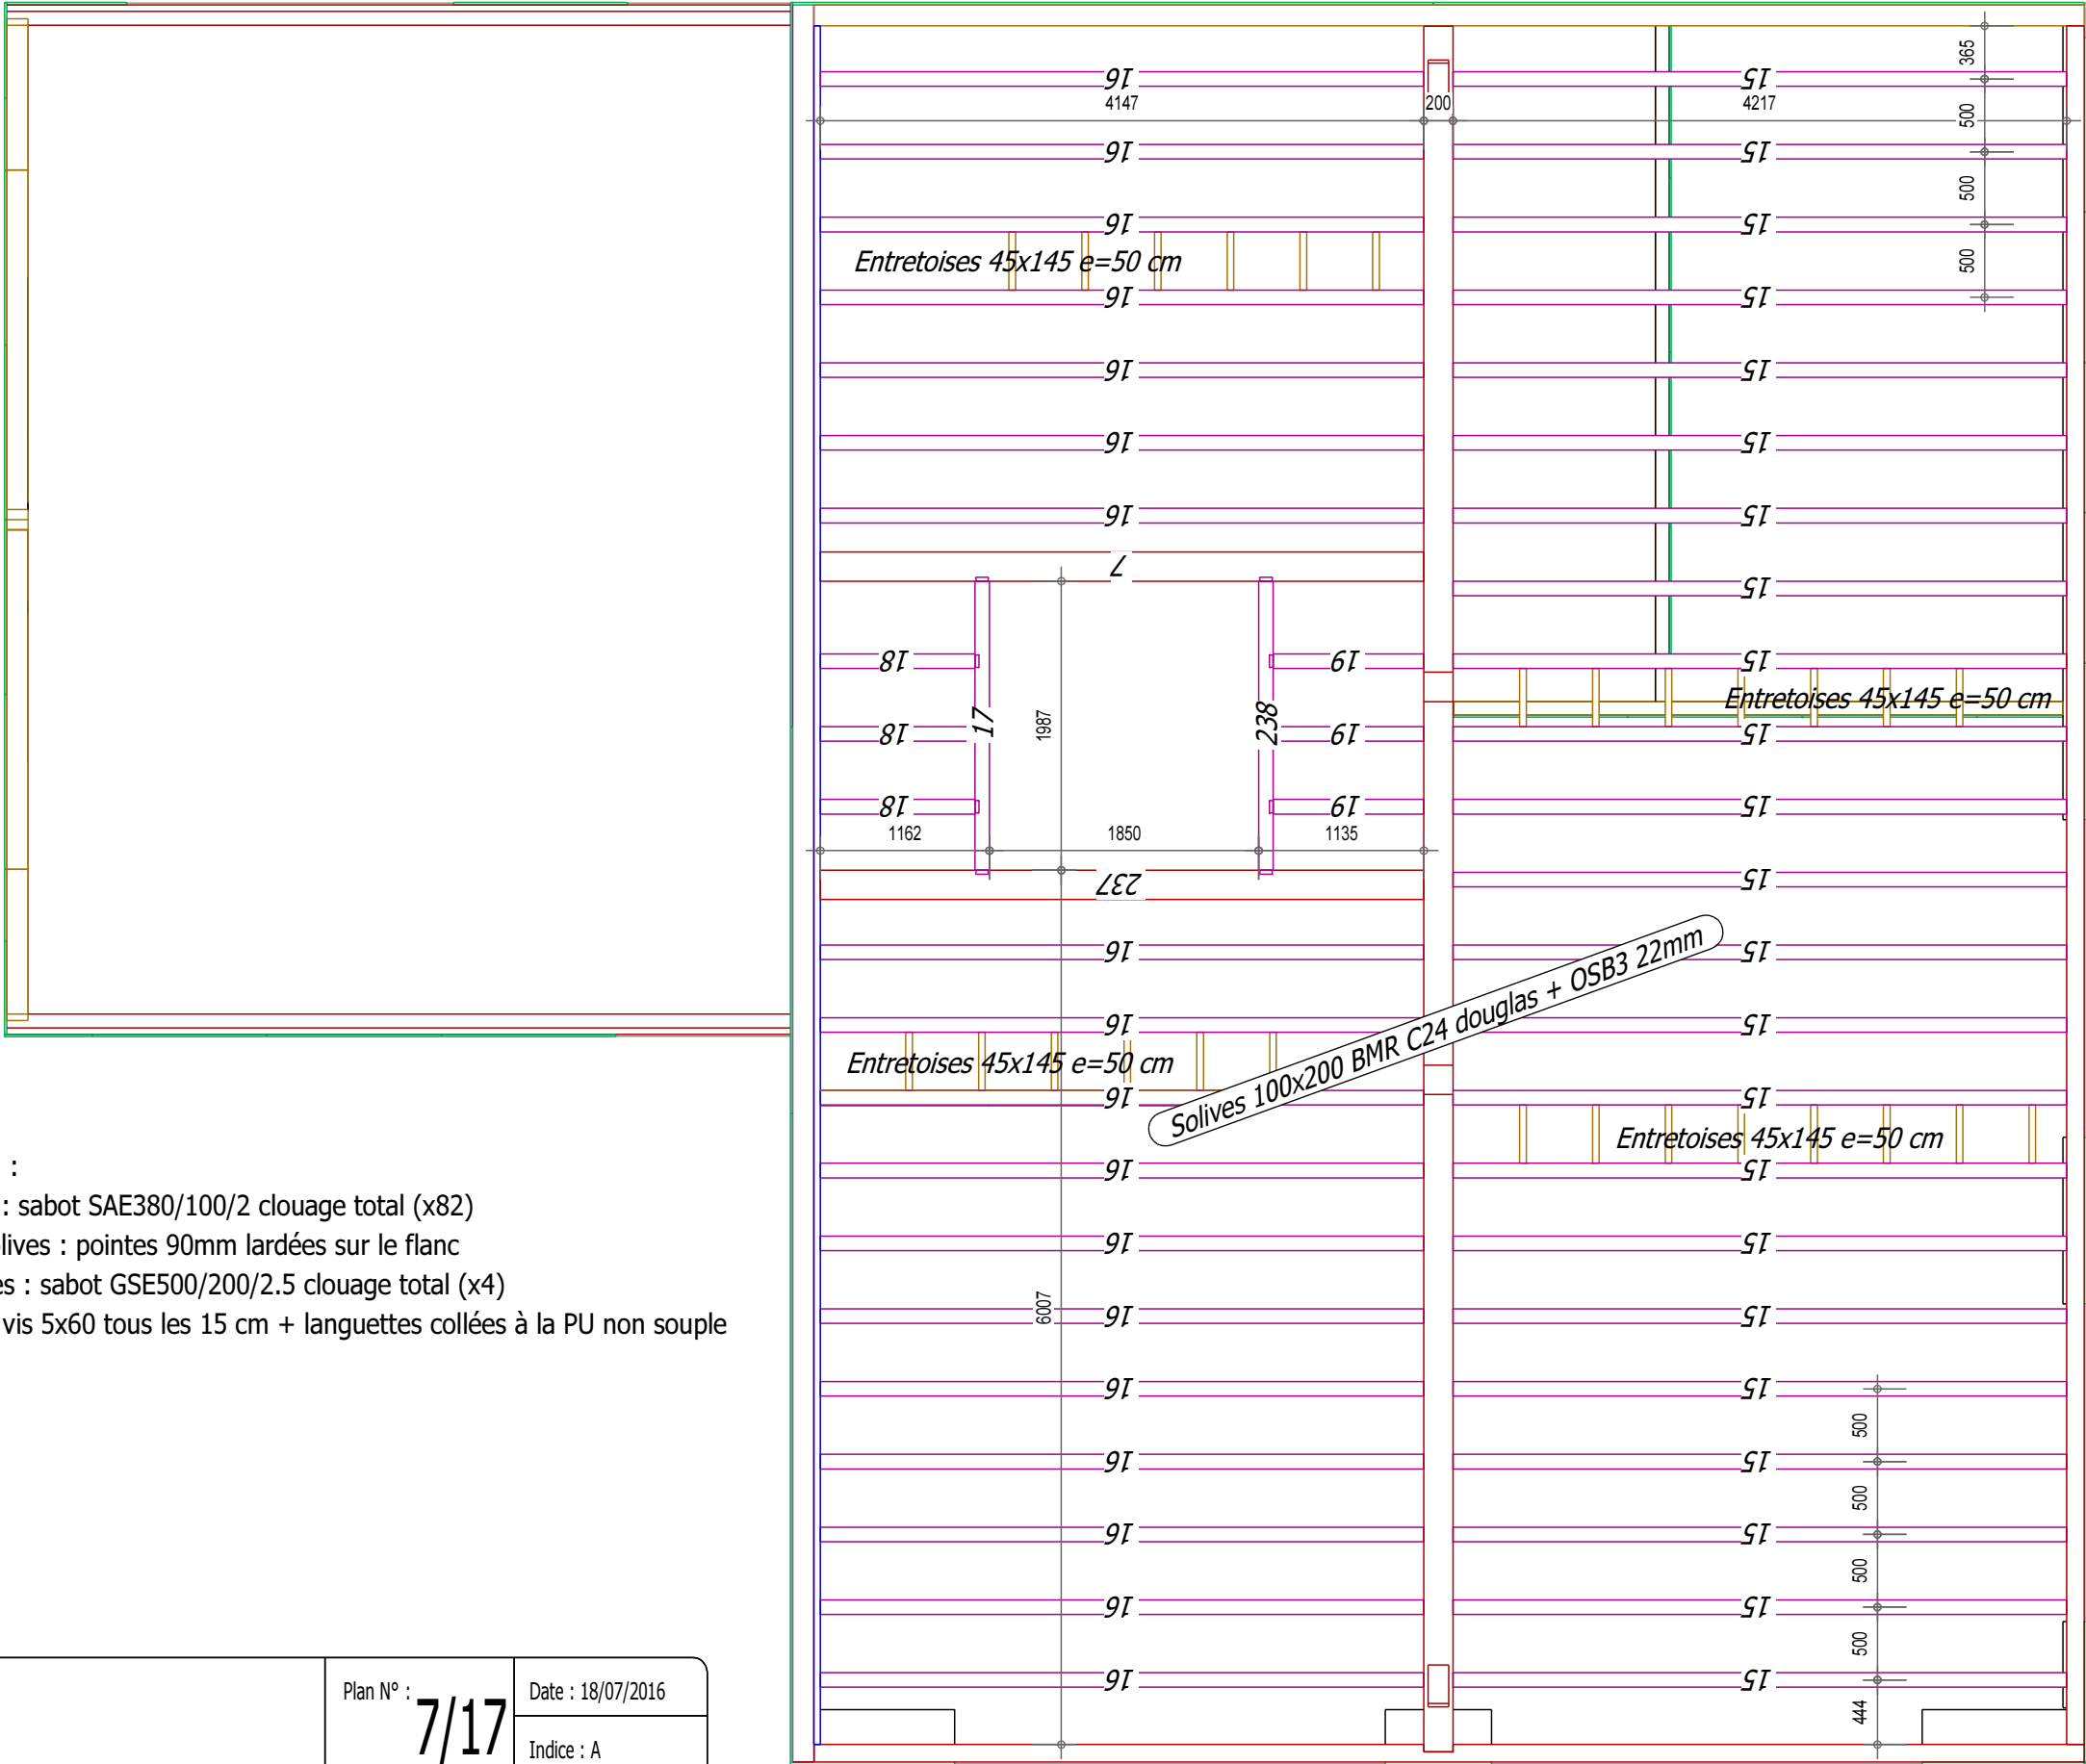

- Consignes de fixation :
- * solives sur poutres : sabot SAE380/100/2 clouage total (x82)
 - * entretoises dans solives : pointes 90mm lardées sur le flanc
 - * 200x200 sur poutres : sabot GSE500/200/2.5 clouage total (x4)
 - * OSB sur plancher : vis 5x60 tous les 15 cm + languettes collées à la PU non souple

P.H. RDC	Plan N° : 7/17	Date : 18/07/2016
	Indice : A	
Chantier : Tierny - St André d'Embrun (05)	EXE	Echelle plan : 1/50
		Echelle détails : 1/20

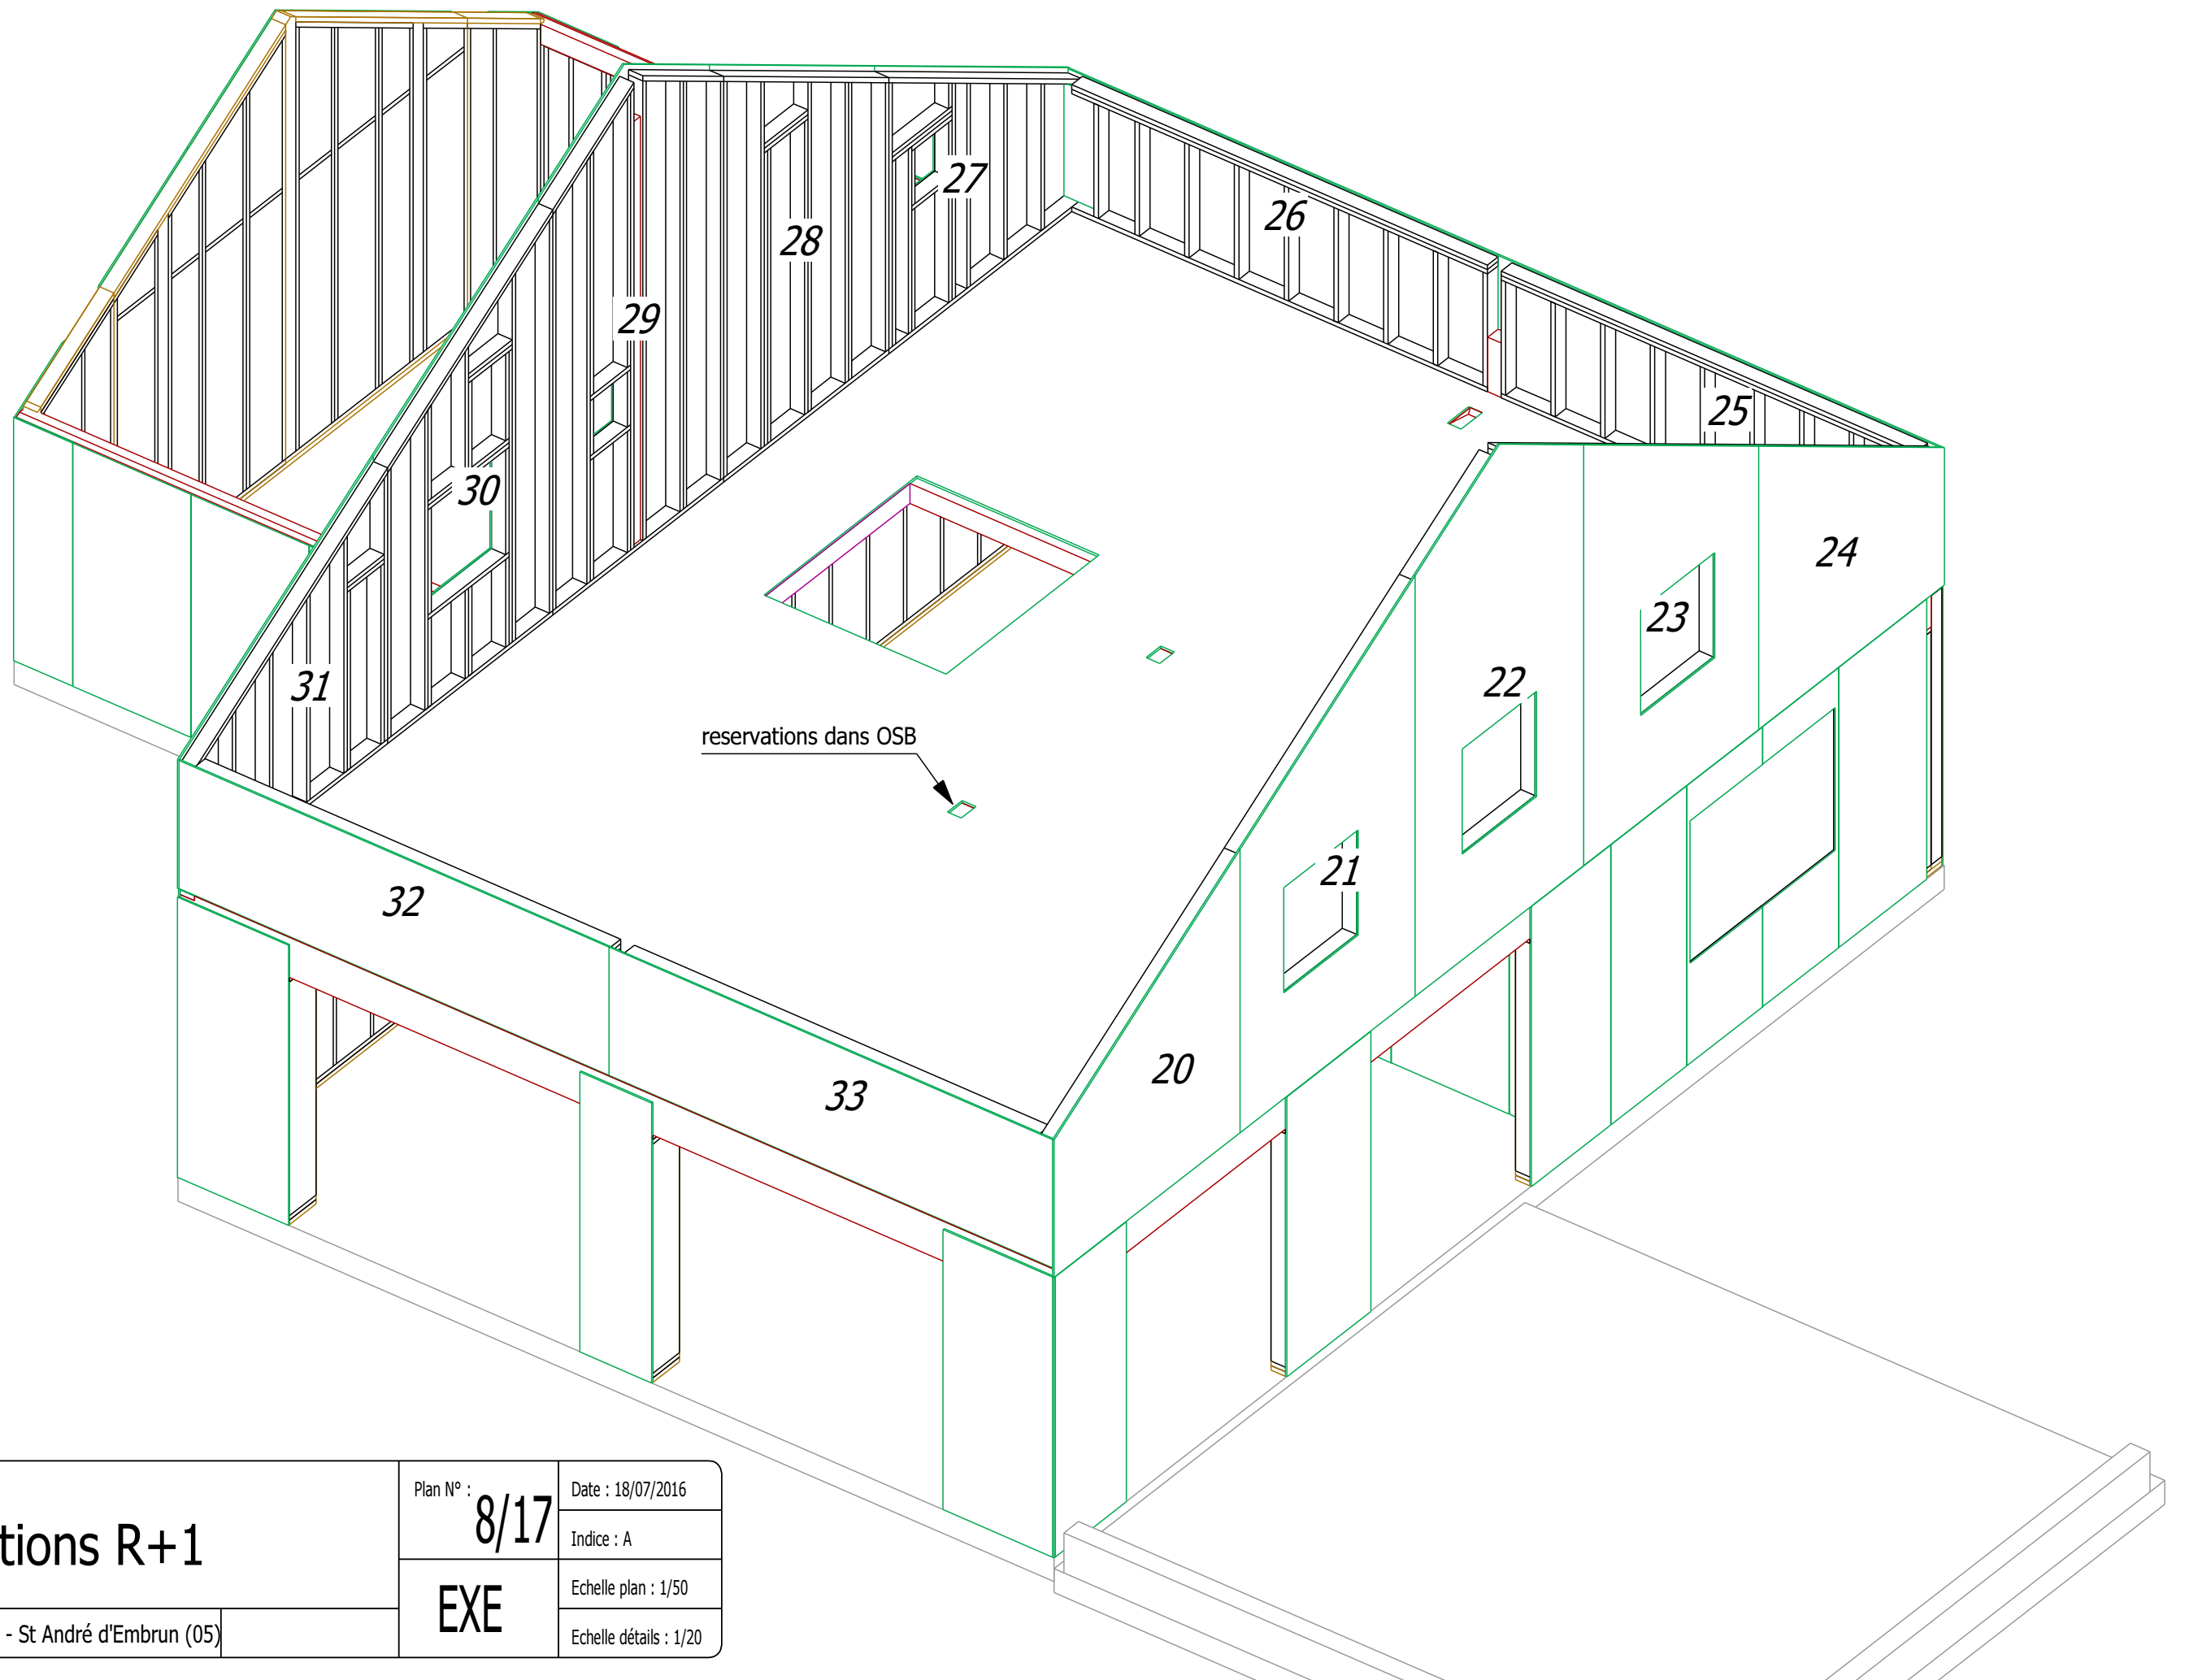

Elévations R+1

Chantier : Tierny - St André d'Embrun (05)

Plan N° :
8/17



EXE

Date : 18/07/2016

Indice : A

Echelle plan : 1/50

Echelle détails : 1/20

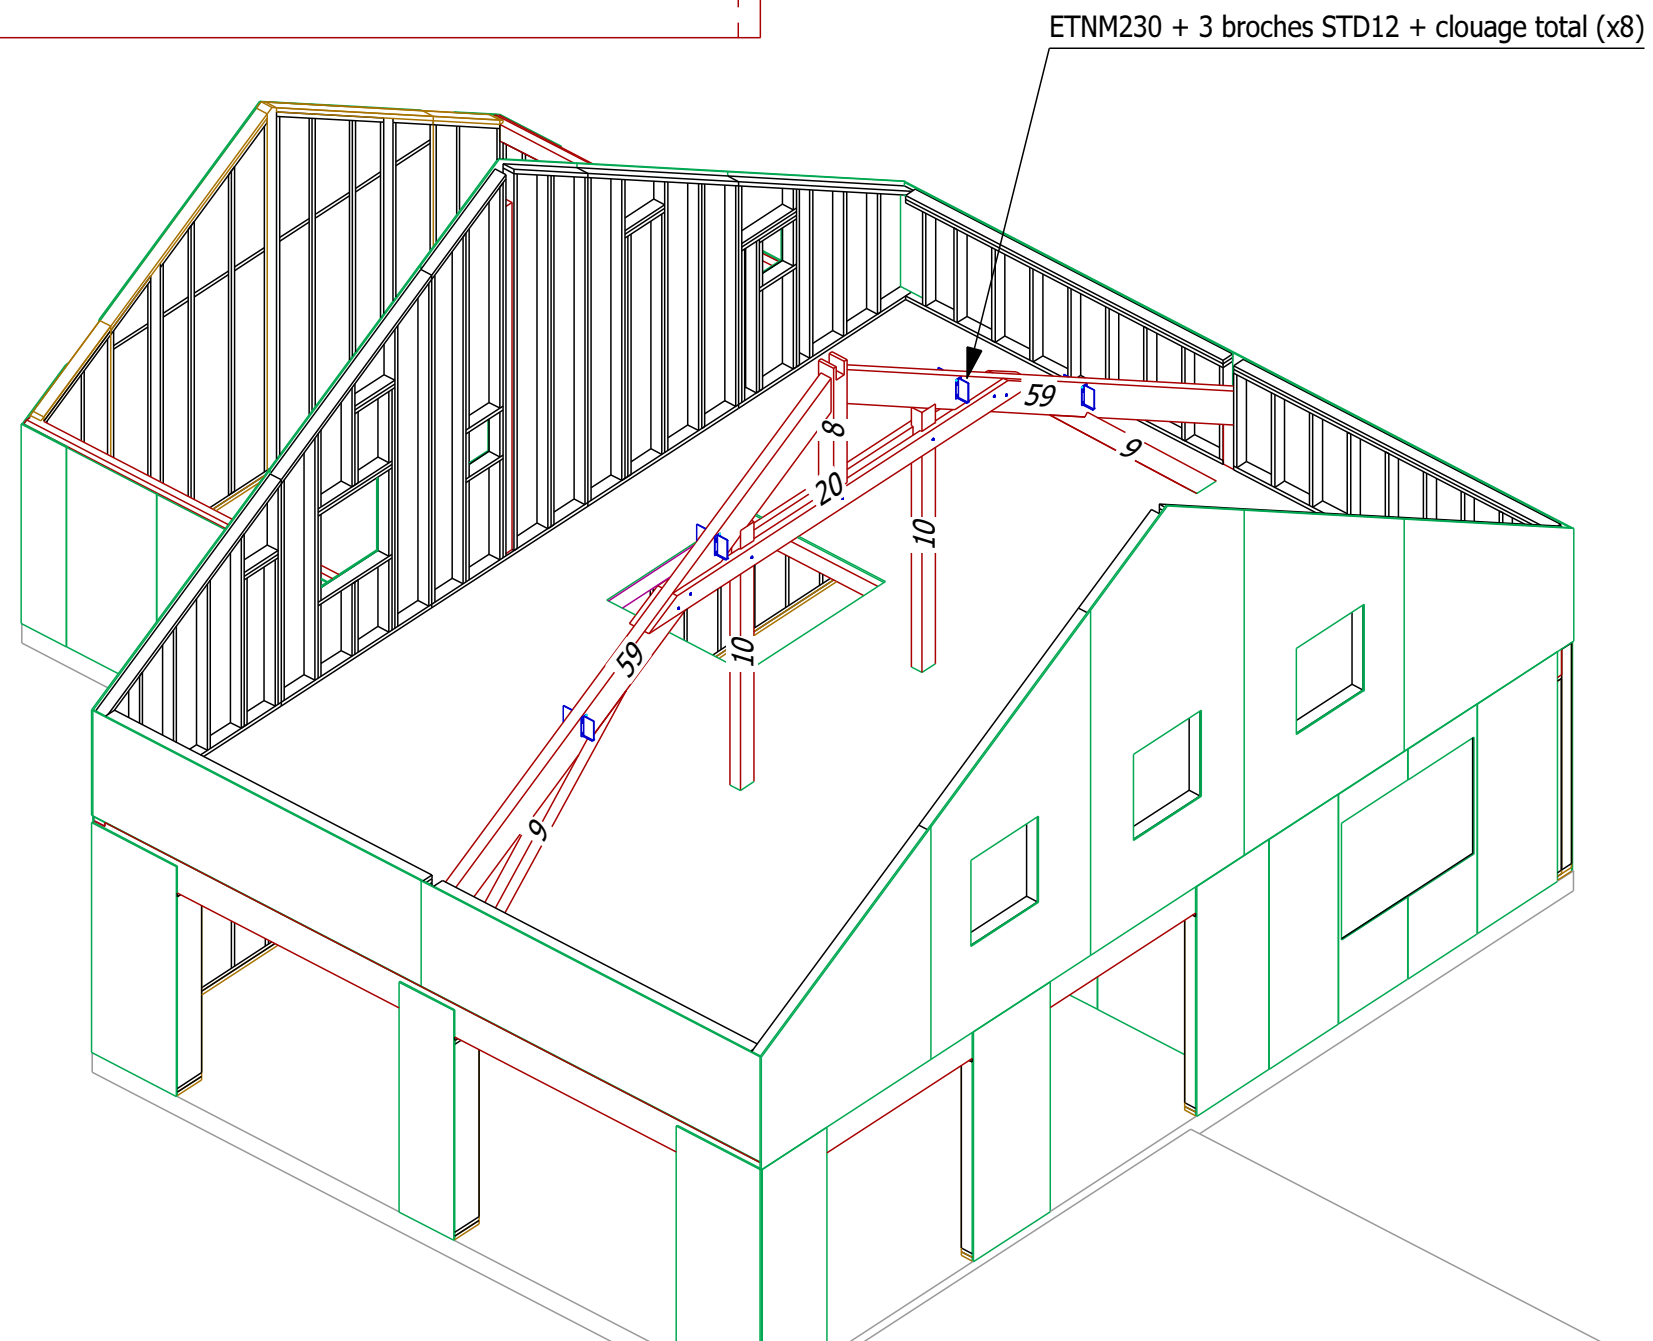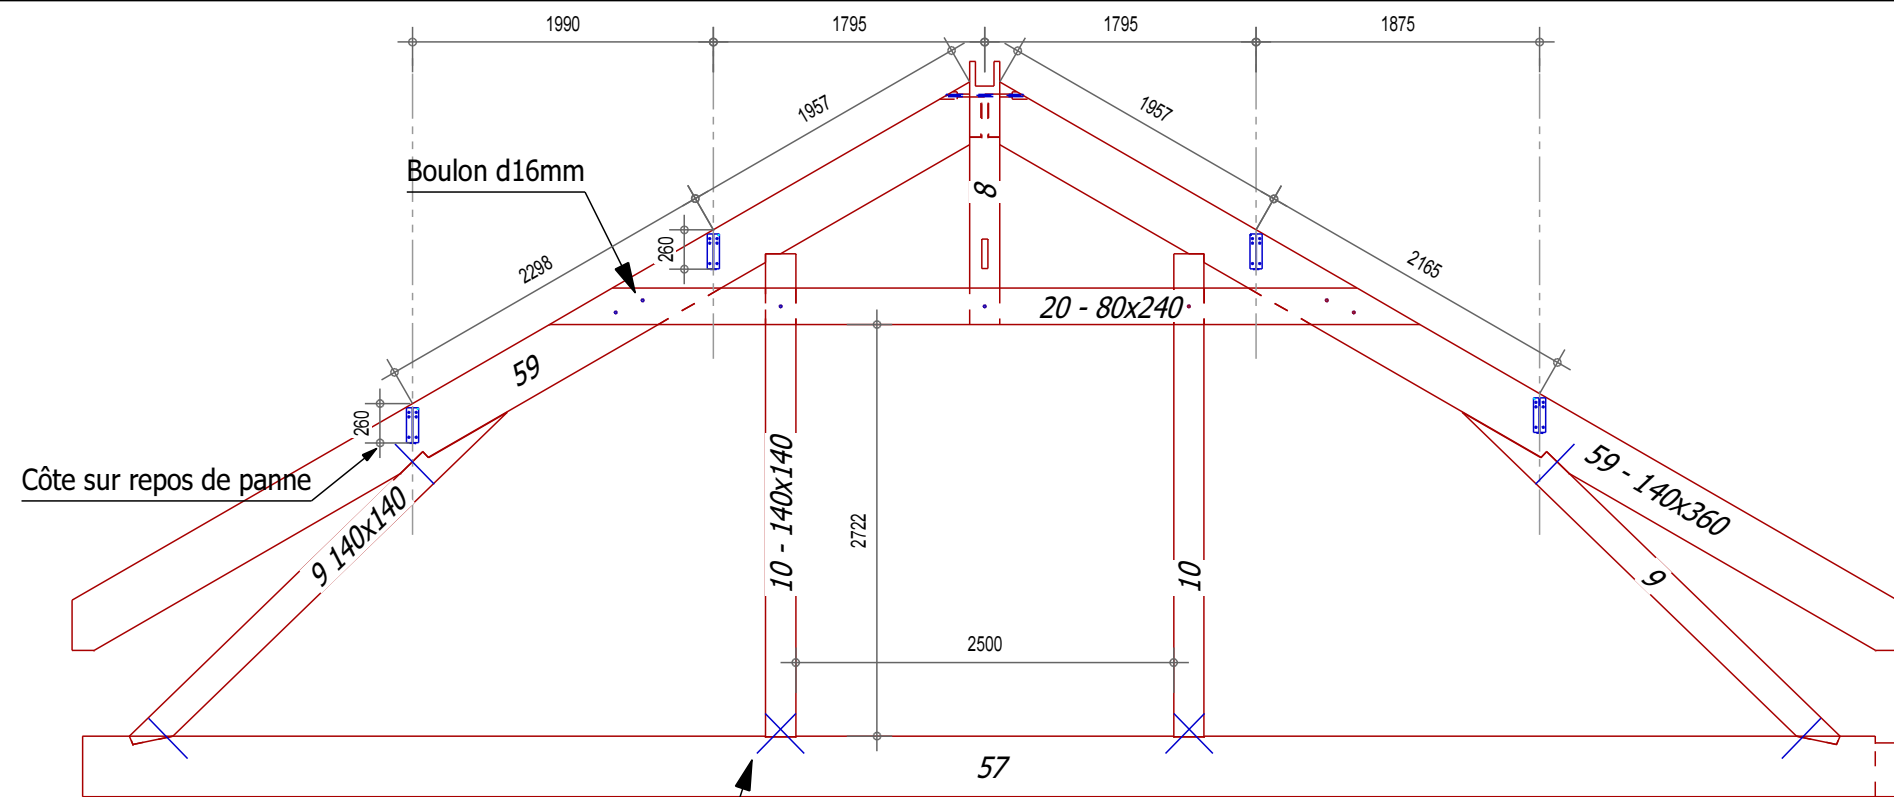

Charpente R+1

Plan N° : 9/17

Date : 18/07/2016

Indice : A

EXE

Echelle plan : 1/50

Echelle détails : 1/20


Chantier : Tierny - St André d'Embrun (05)

Traverse à couper si besoin

Pannes R+1

Chantier : Tierny - St André d'Embrun (05)


Plan N° :	Date : 18/07/2016
10/17	Indice : A
EXE	Echelle plan : 1/50
	Echelle détails : 1/20

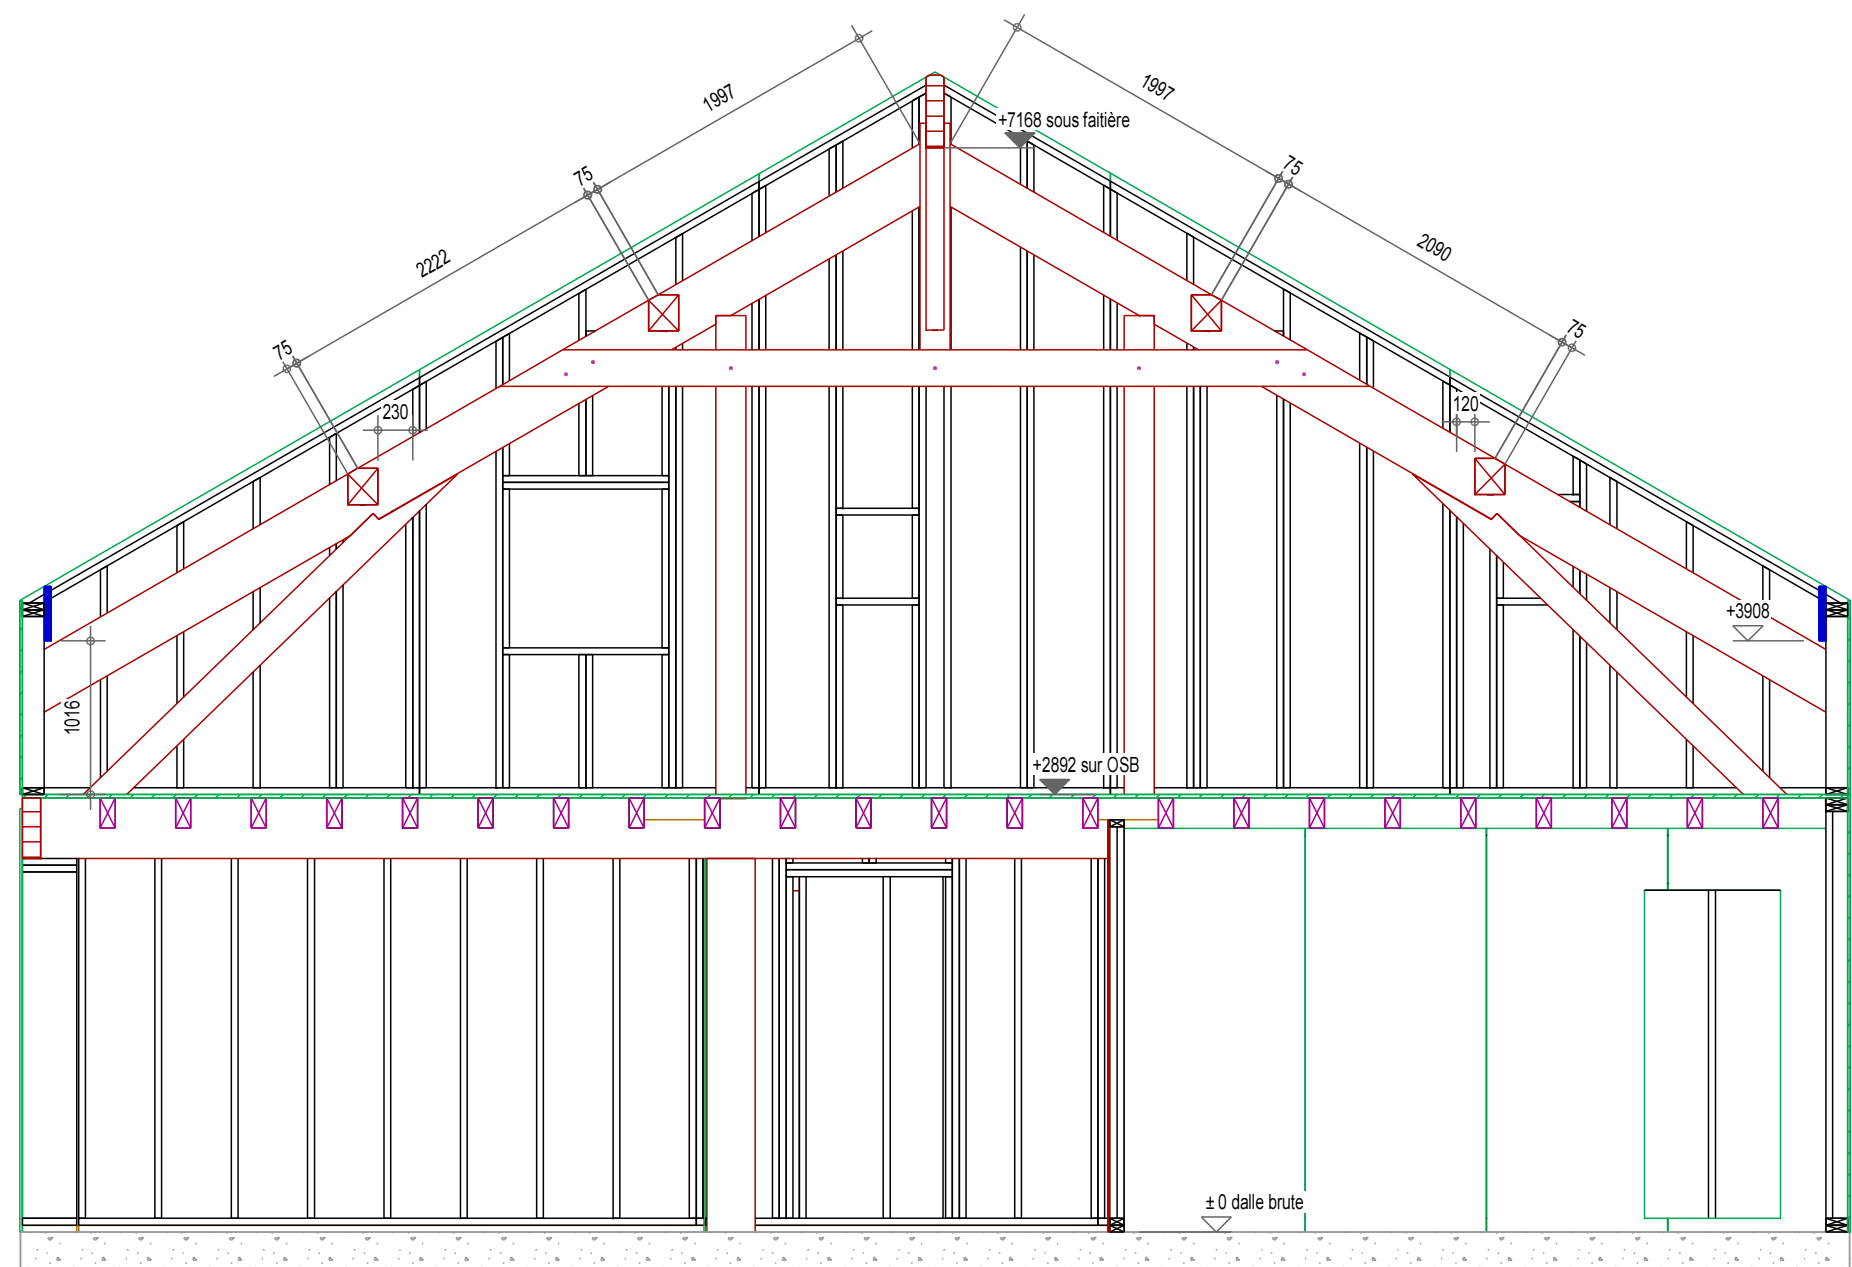

Coupe

Plan N° :	Date : 18/07/2016
11/17	Indice : A
EXE	Echelle plan : 1/50
	Echelle détails : 1/20



Chantier : Tierny - St André d'Embrun (05)

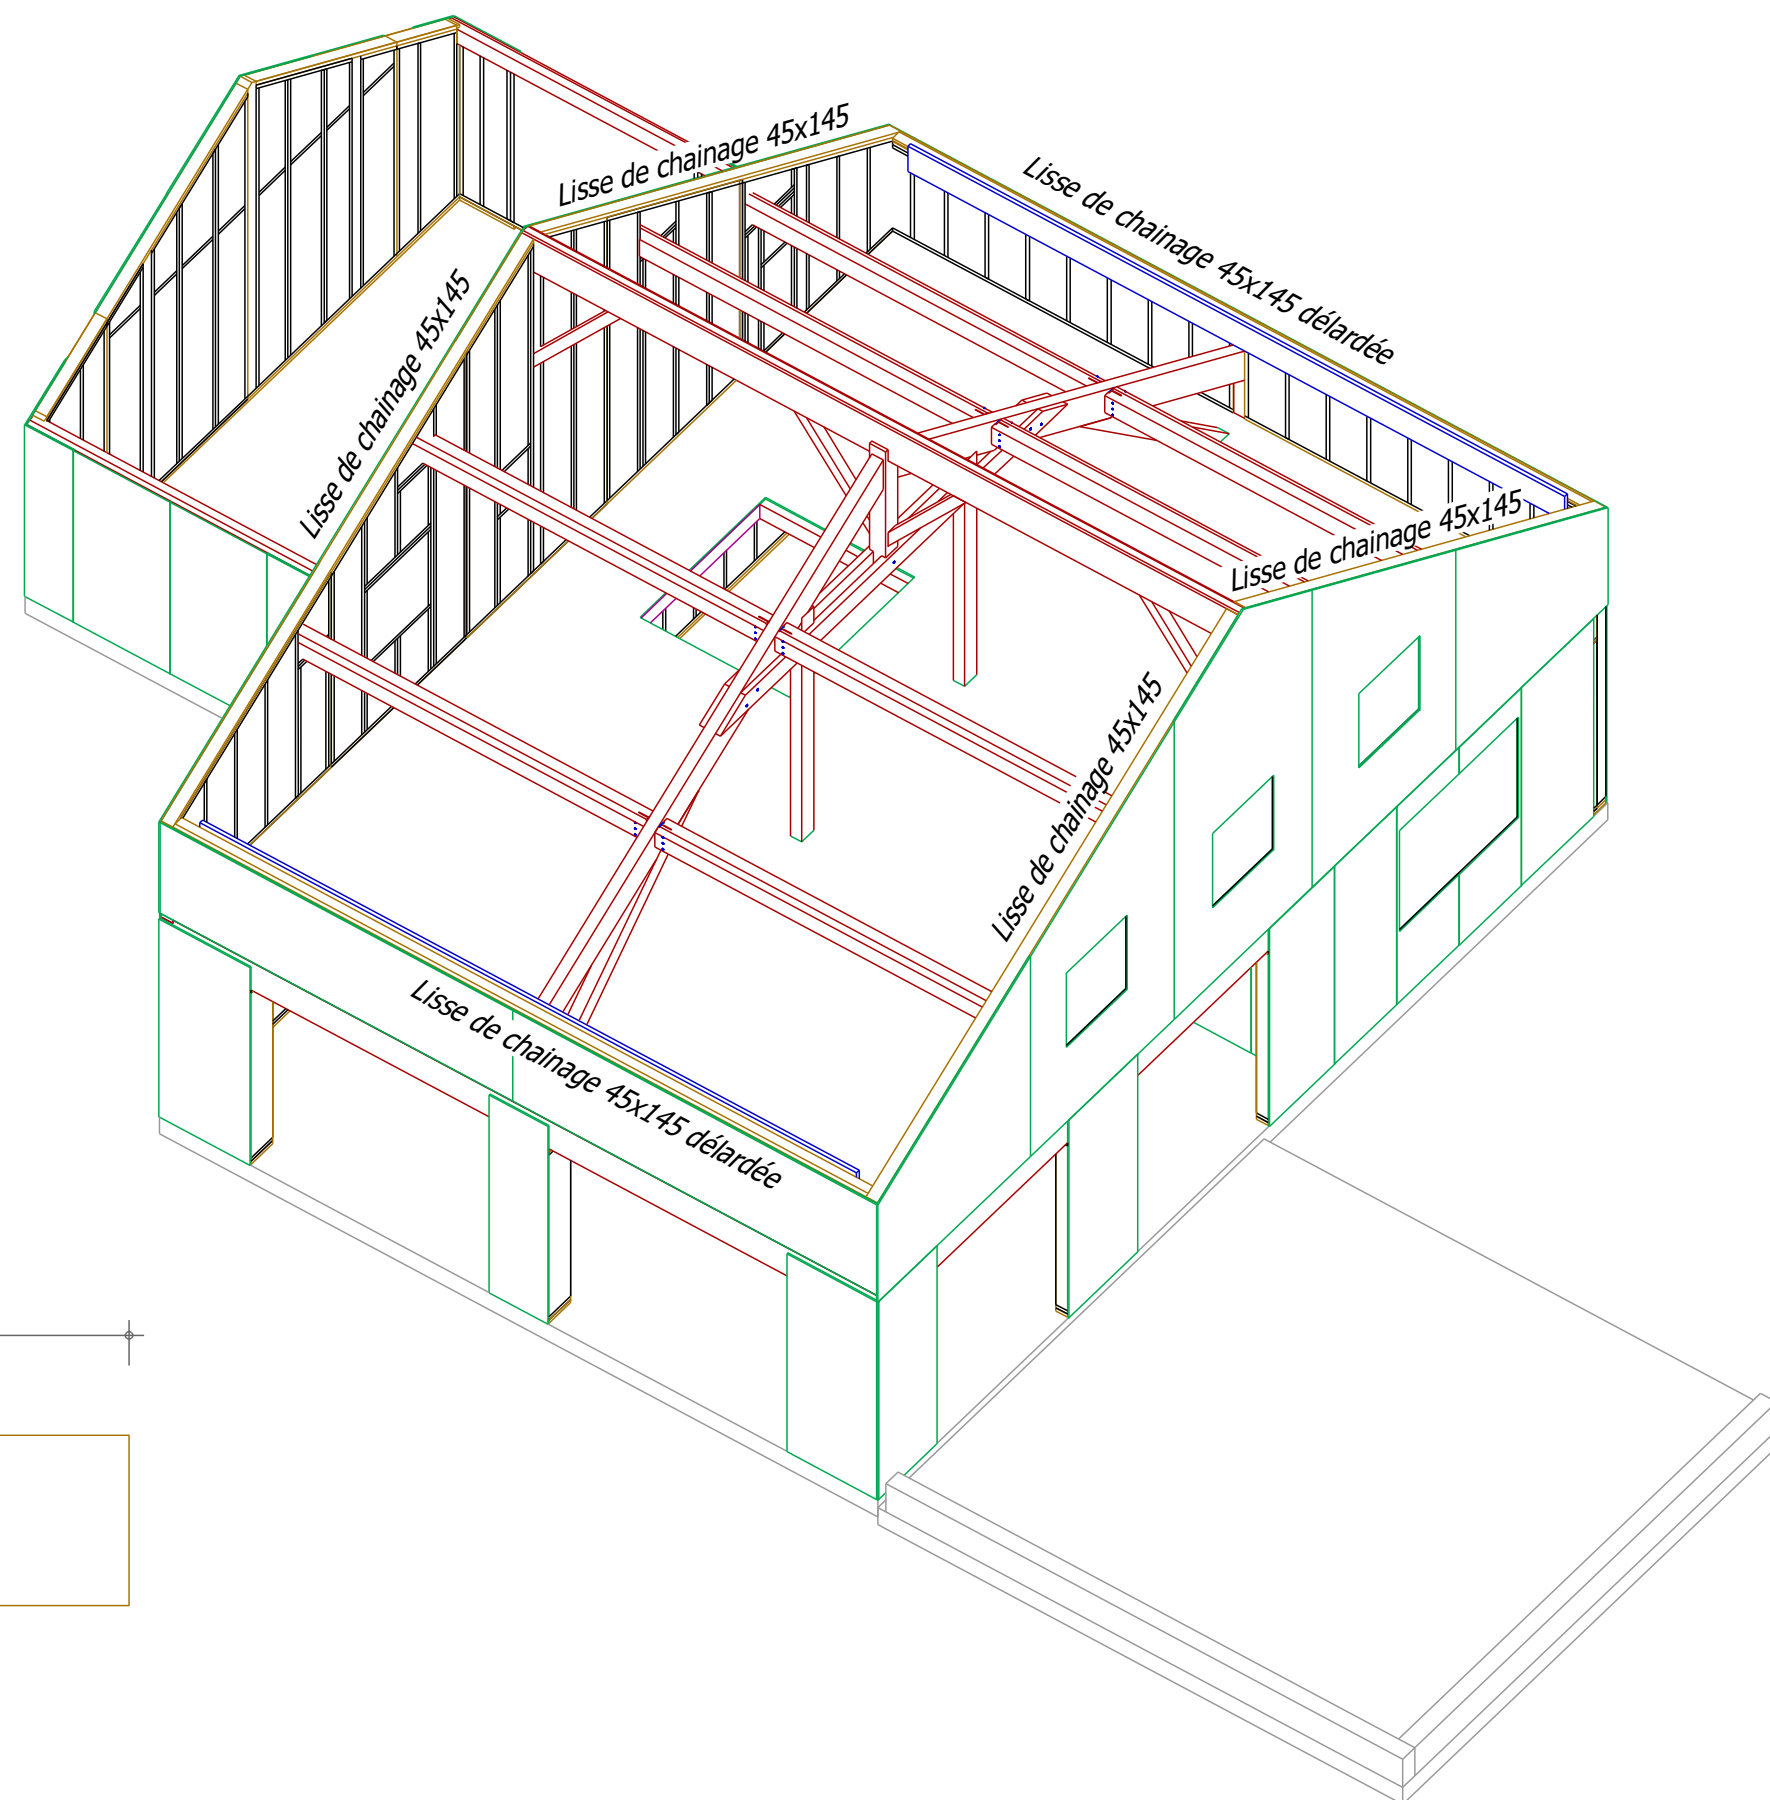


Chainage R+1

Chantier : Tierny - St André d'Embrun (05)



Plan N° :	Date : 18/07/2016
12/17	Indice : A
EXE	Echelle plan : 1/50
	Echelle détails : 1/20

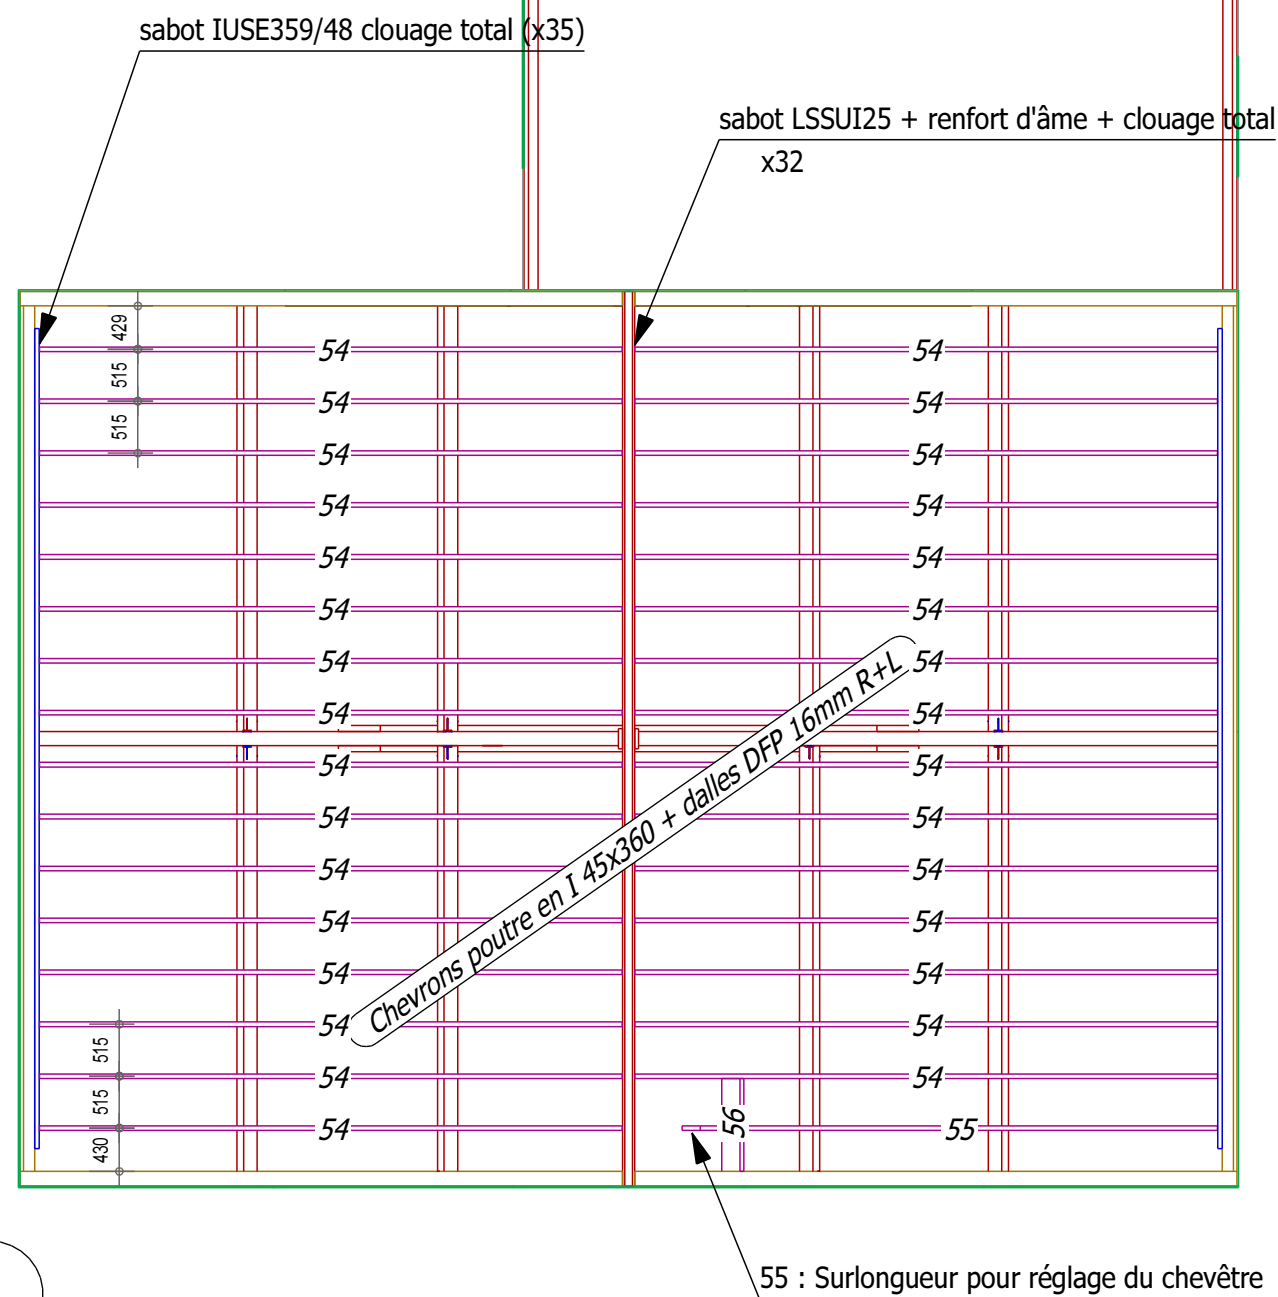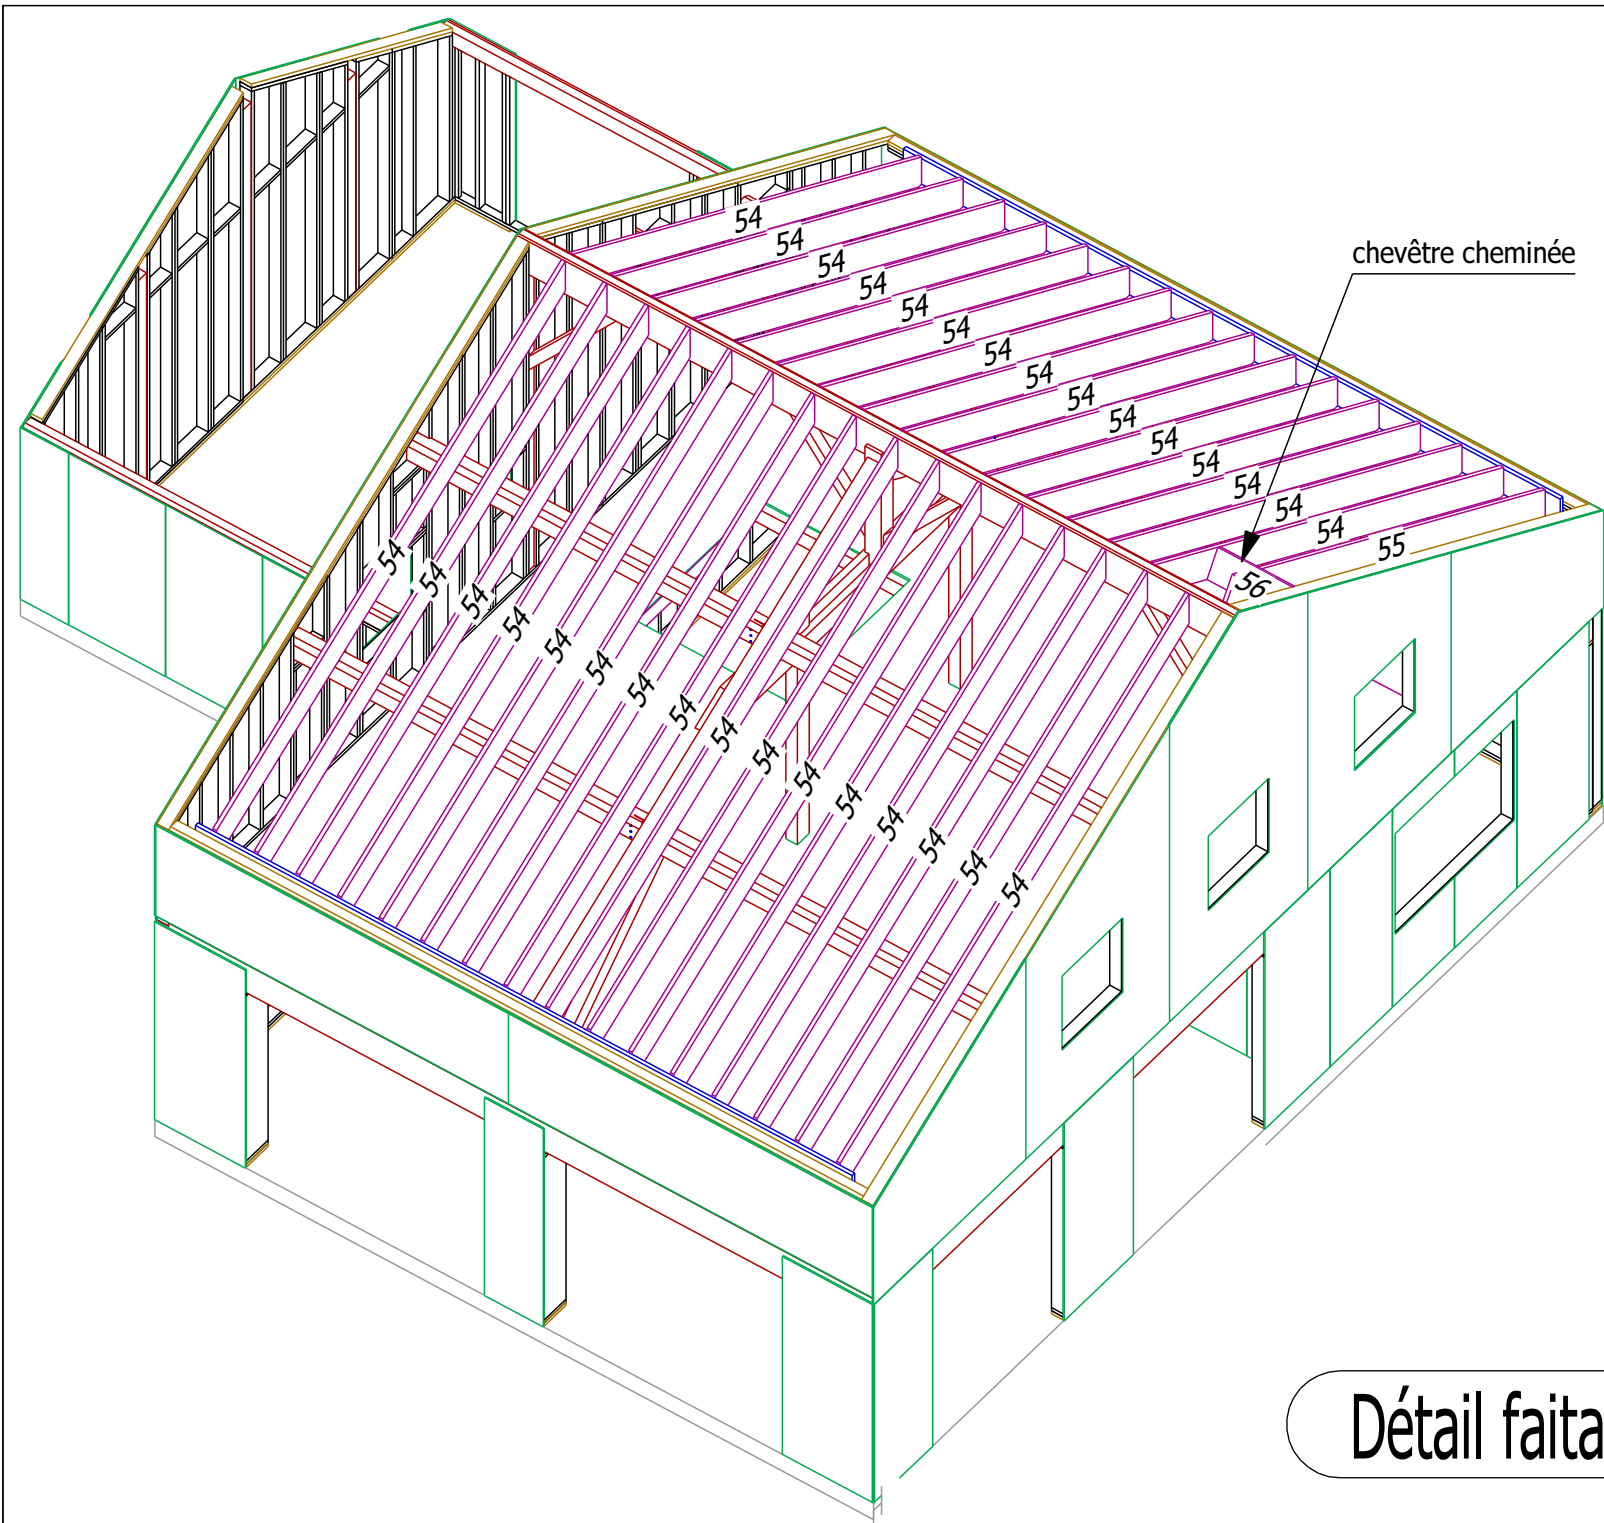

Détail faitage

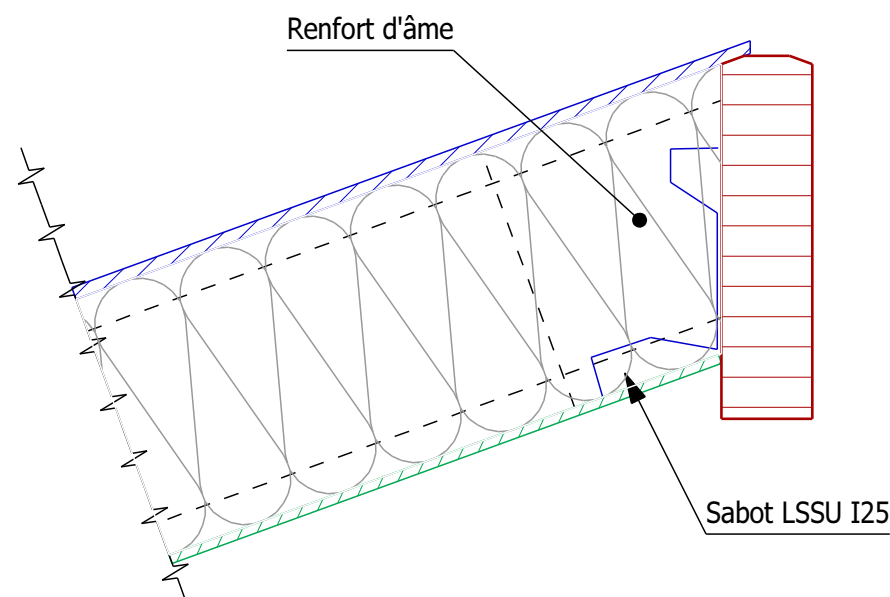

Chevrons	Plan N° :	Date : 18/07/2016
	13/17	Indice : A
	EXE	Echelle plan : 1/50
Chantier : Tierny - St André d'Embrun (05)		Echelle détails : 1/20

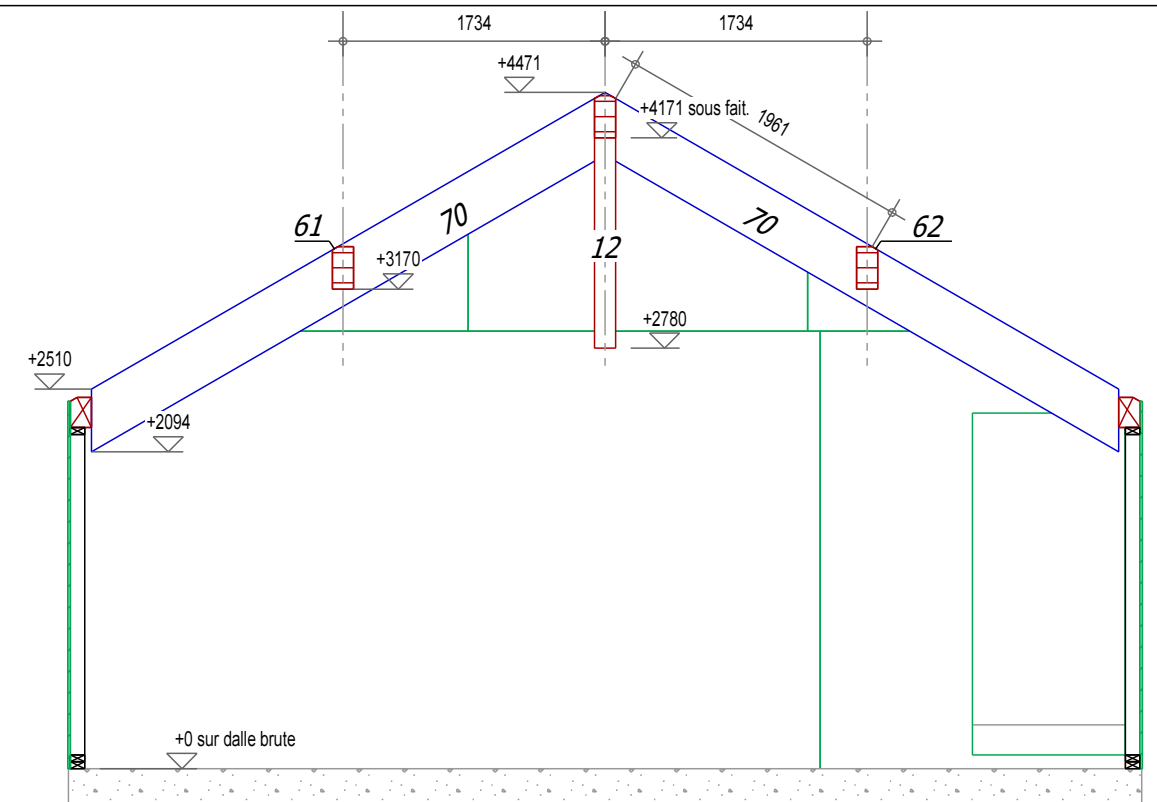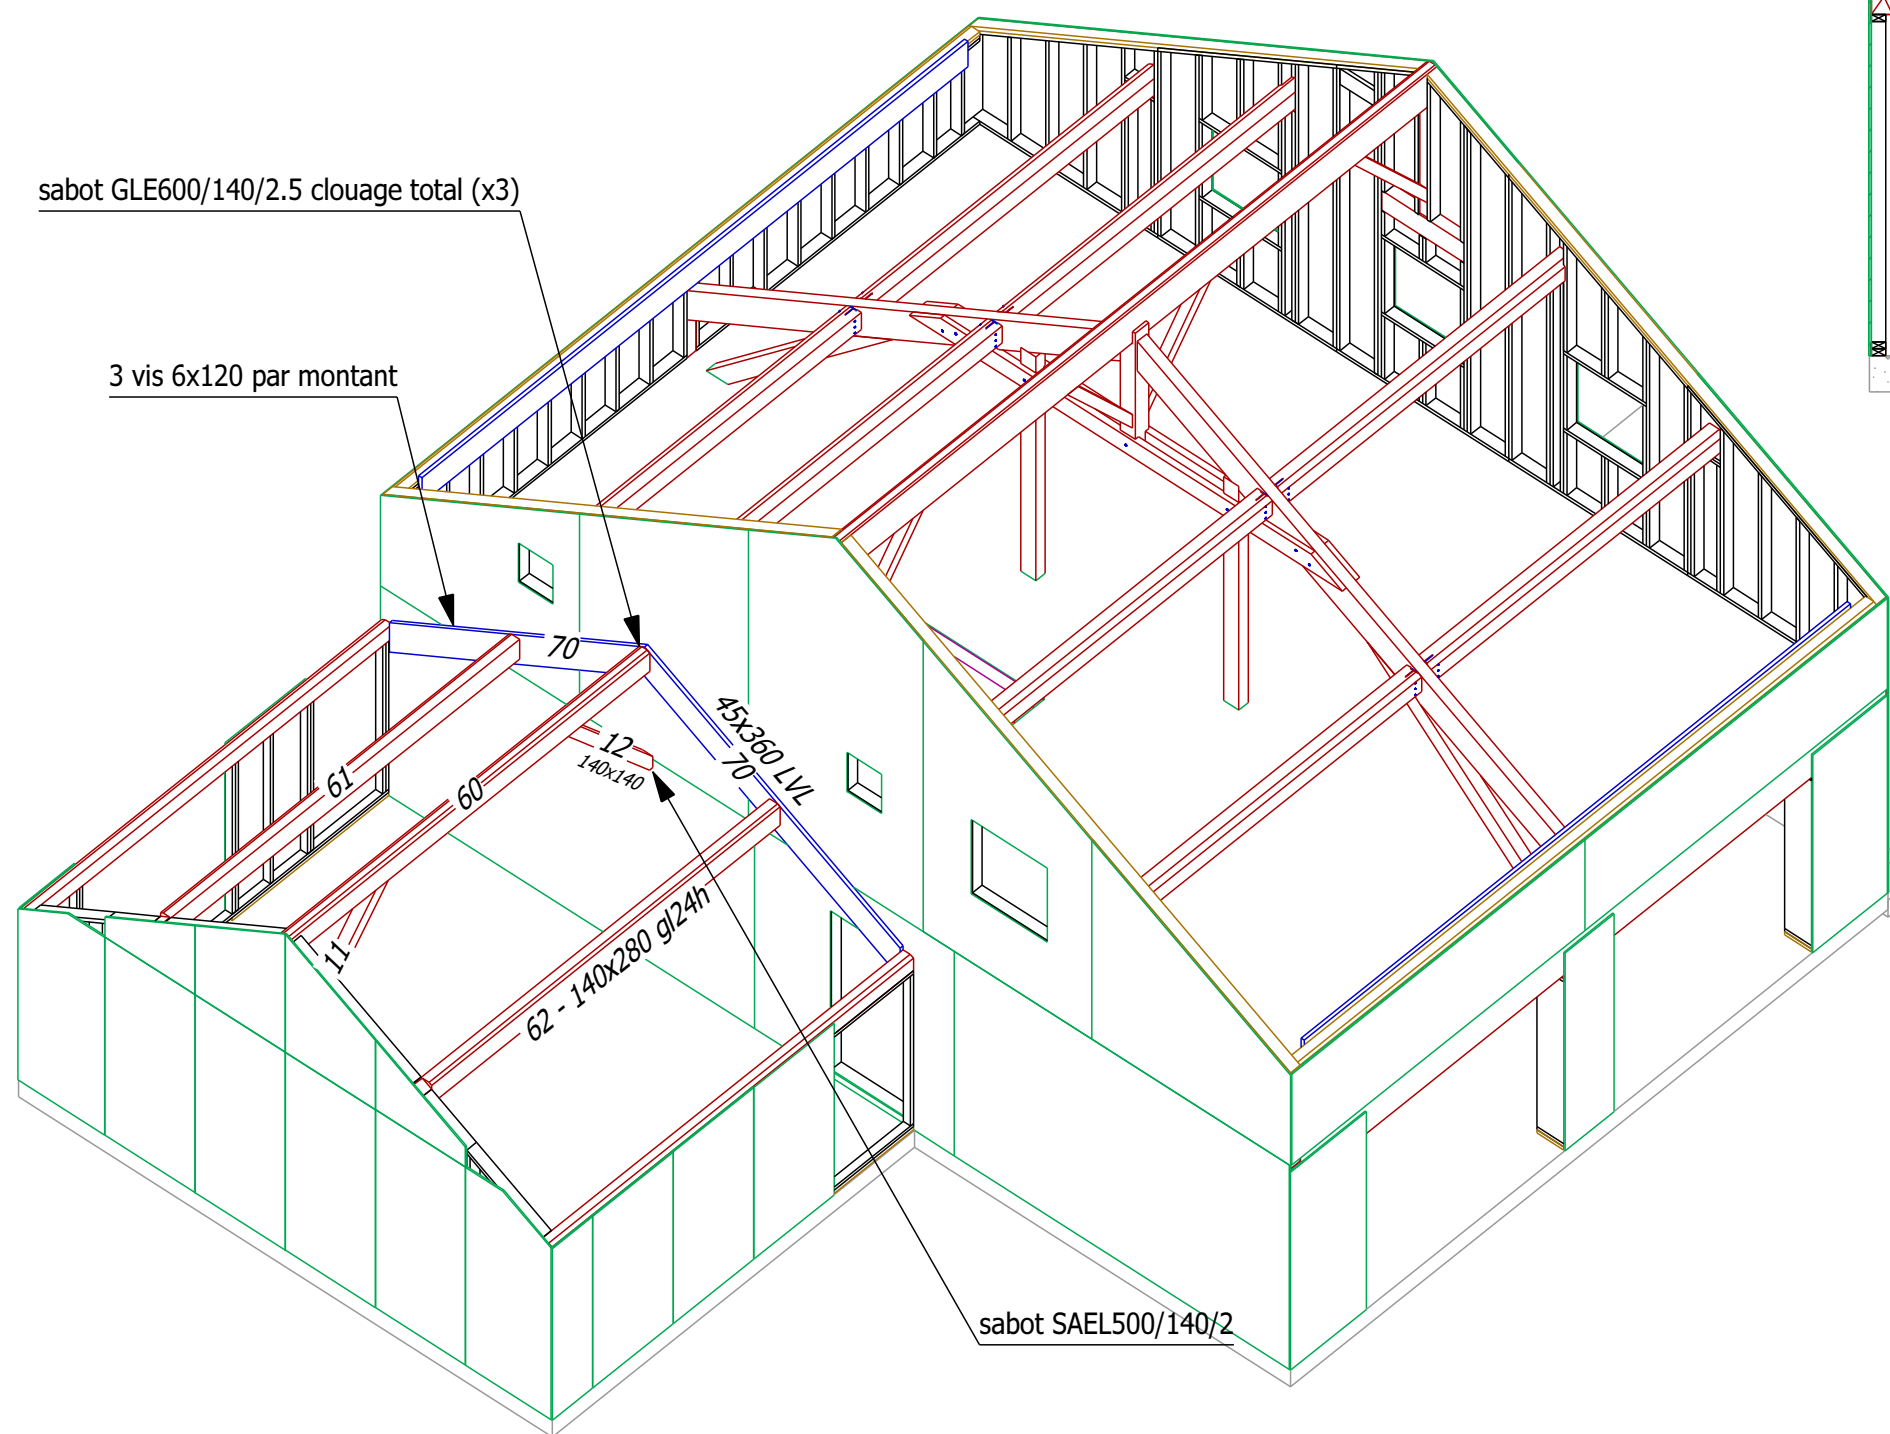

Charpente garage

Chantier : Tierny - St André d'Embrun (05)

Plan N° :

14/17


EXE

Date : 18/07/2016


Indice : A

Echelle plan : 1/50


Echelle détails : 1/20

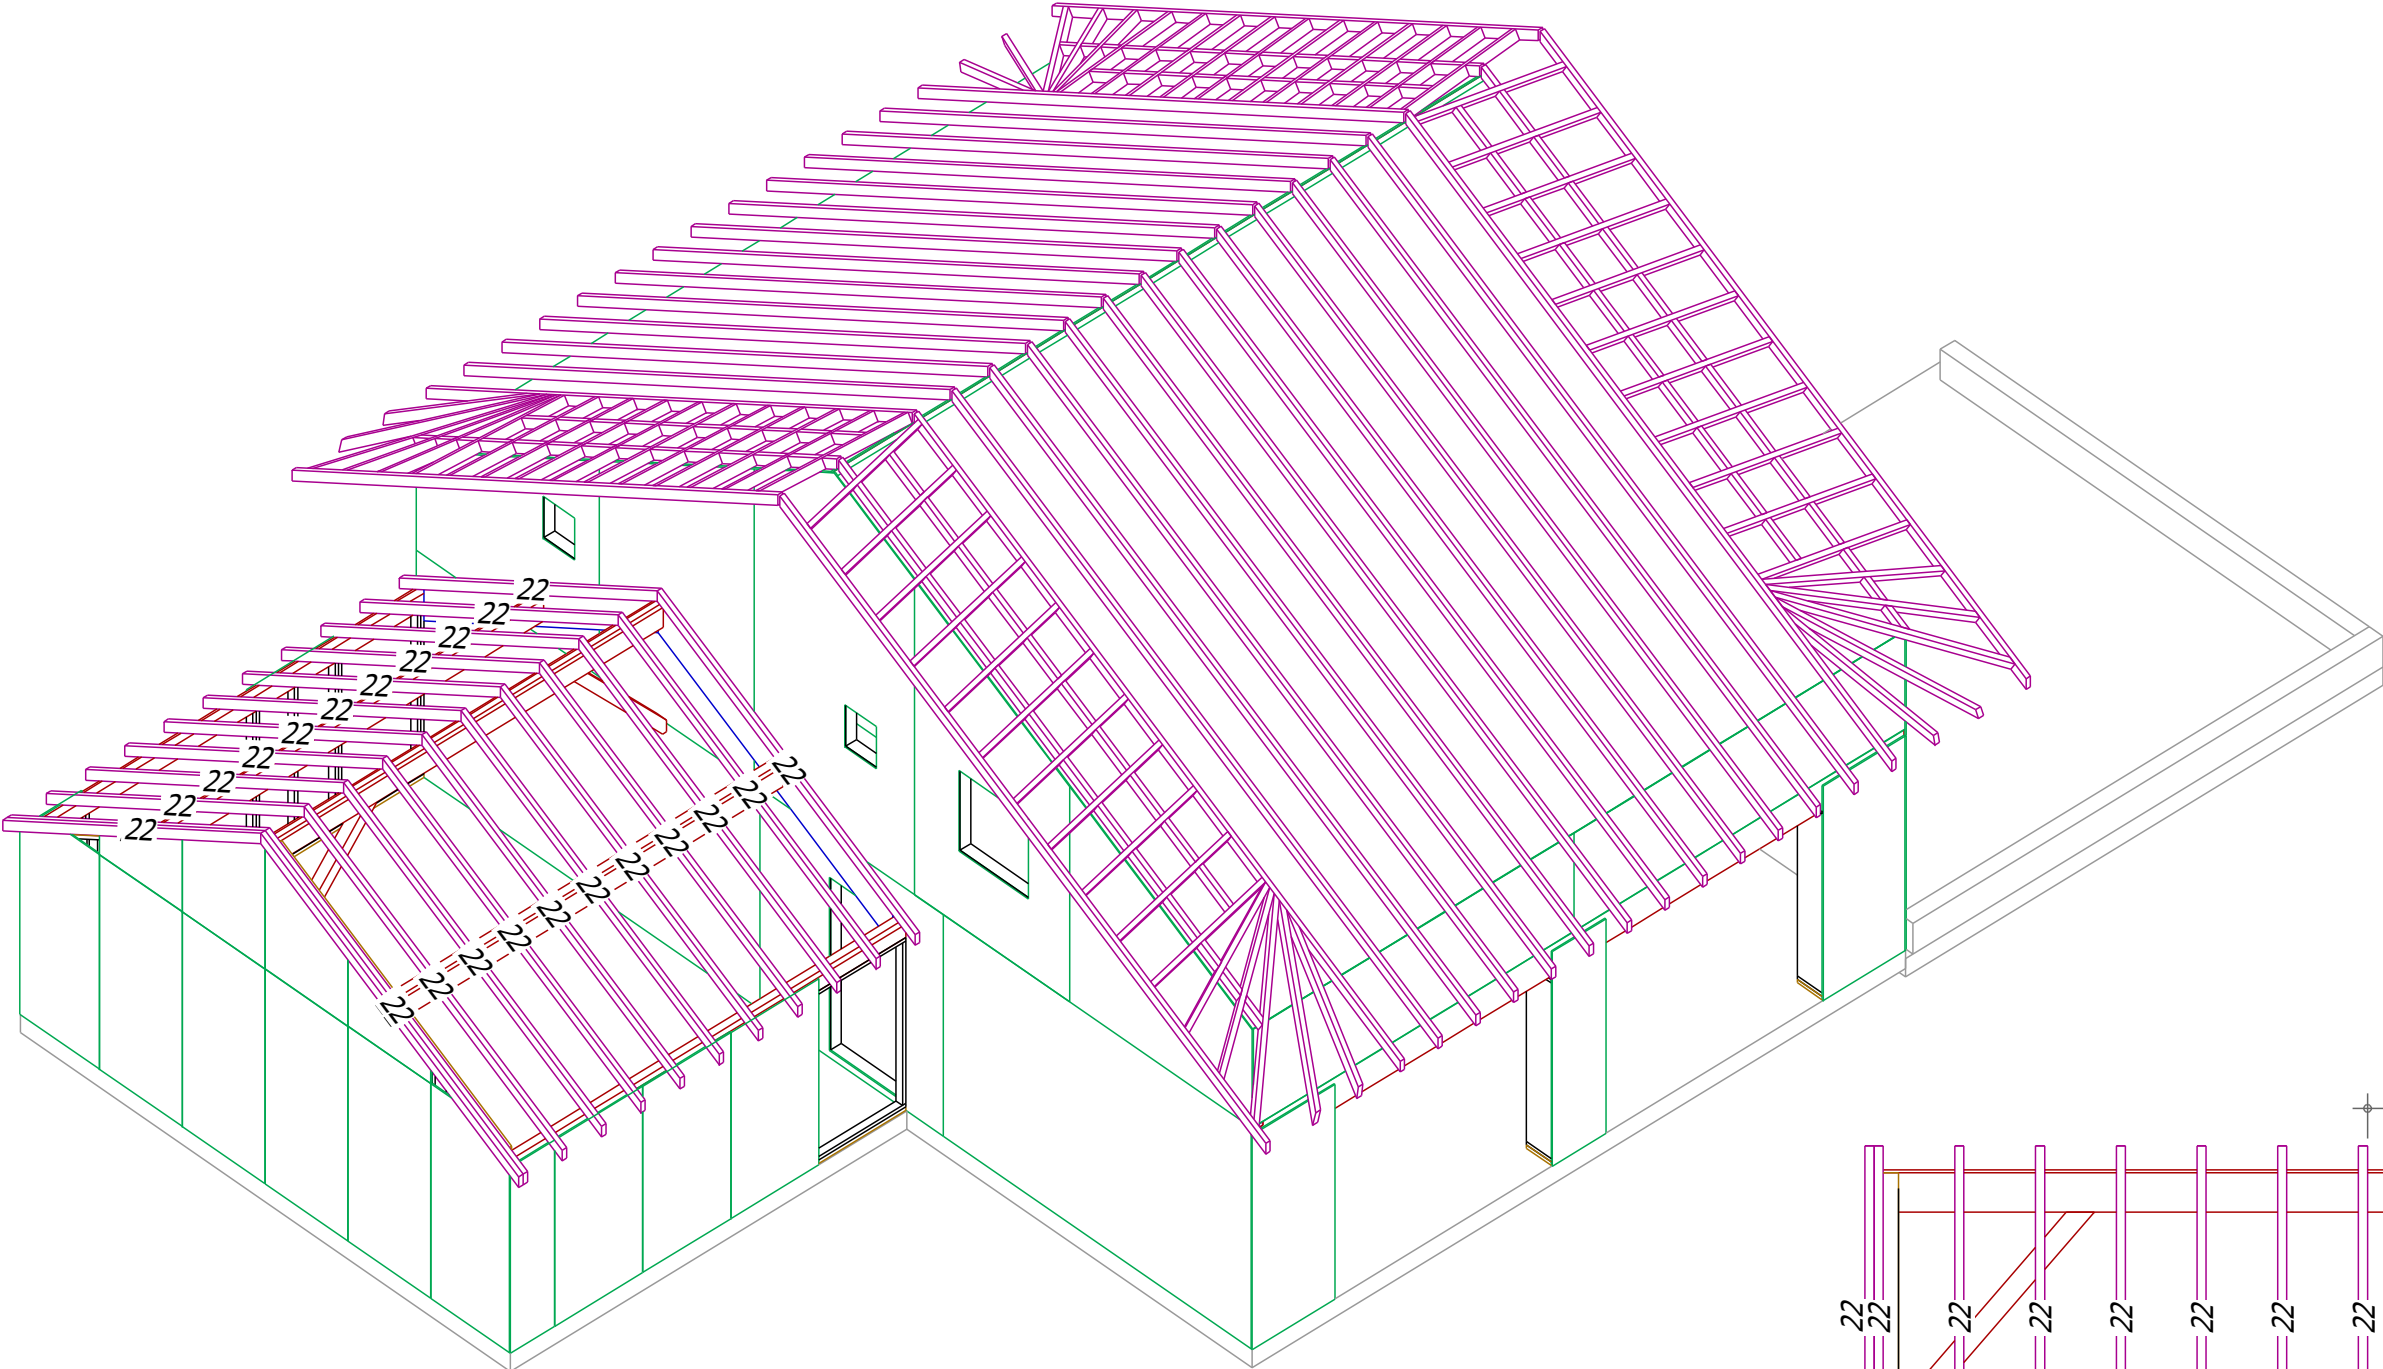

Consignes de fixation :
* chevron 6x12 sur panne : vis 6x200 tête large (x80)

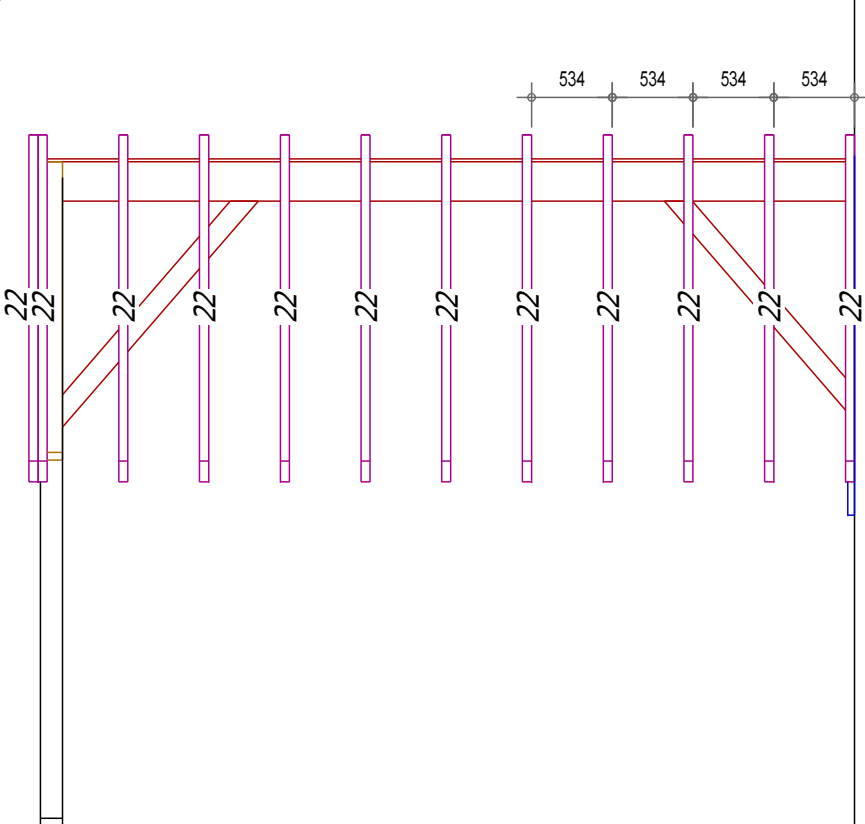


Chevrons garage	Plan N° :	Date : 18/07/2016
	15/17	Indice : A
	EXE	Echelle plan : 1/50
Chantier : Tierny - St André d'Embrun (05)		Echelle détails : 1/20

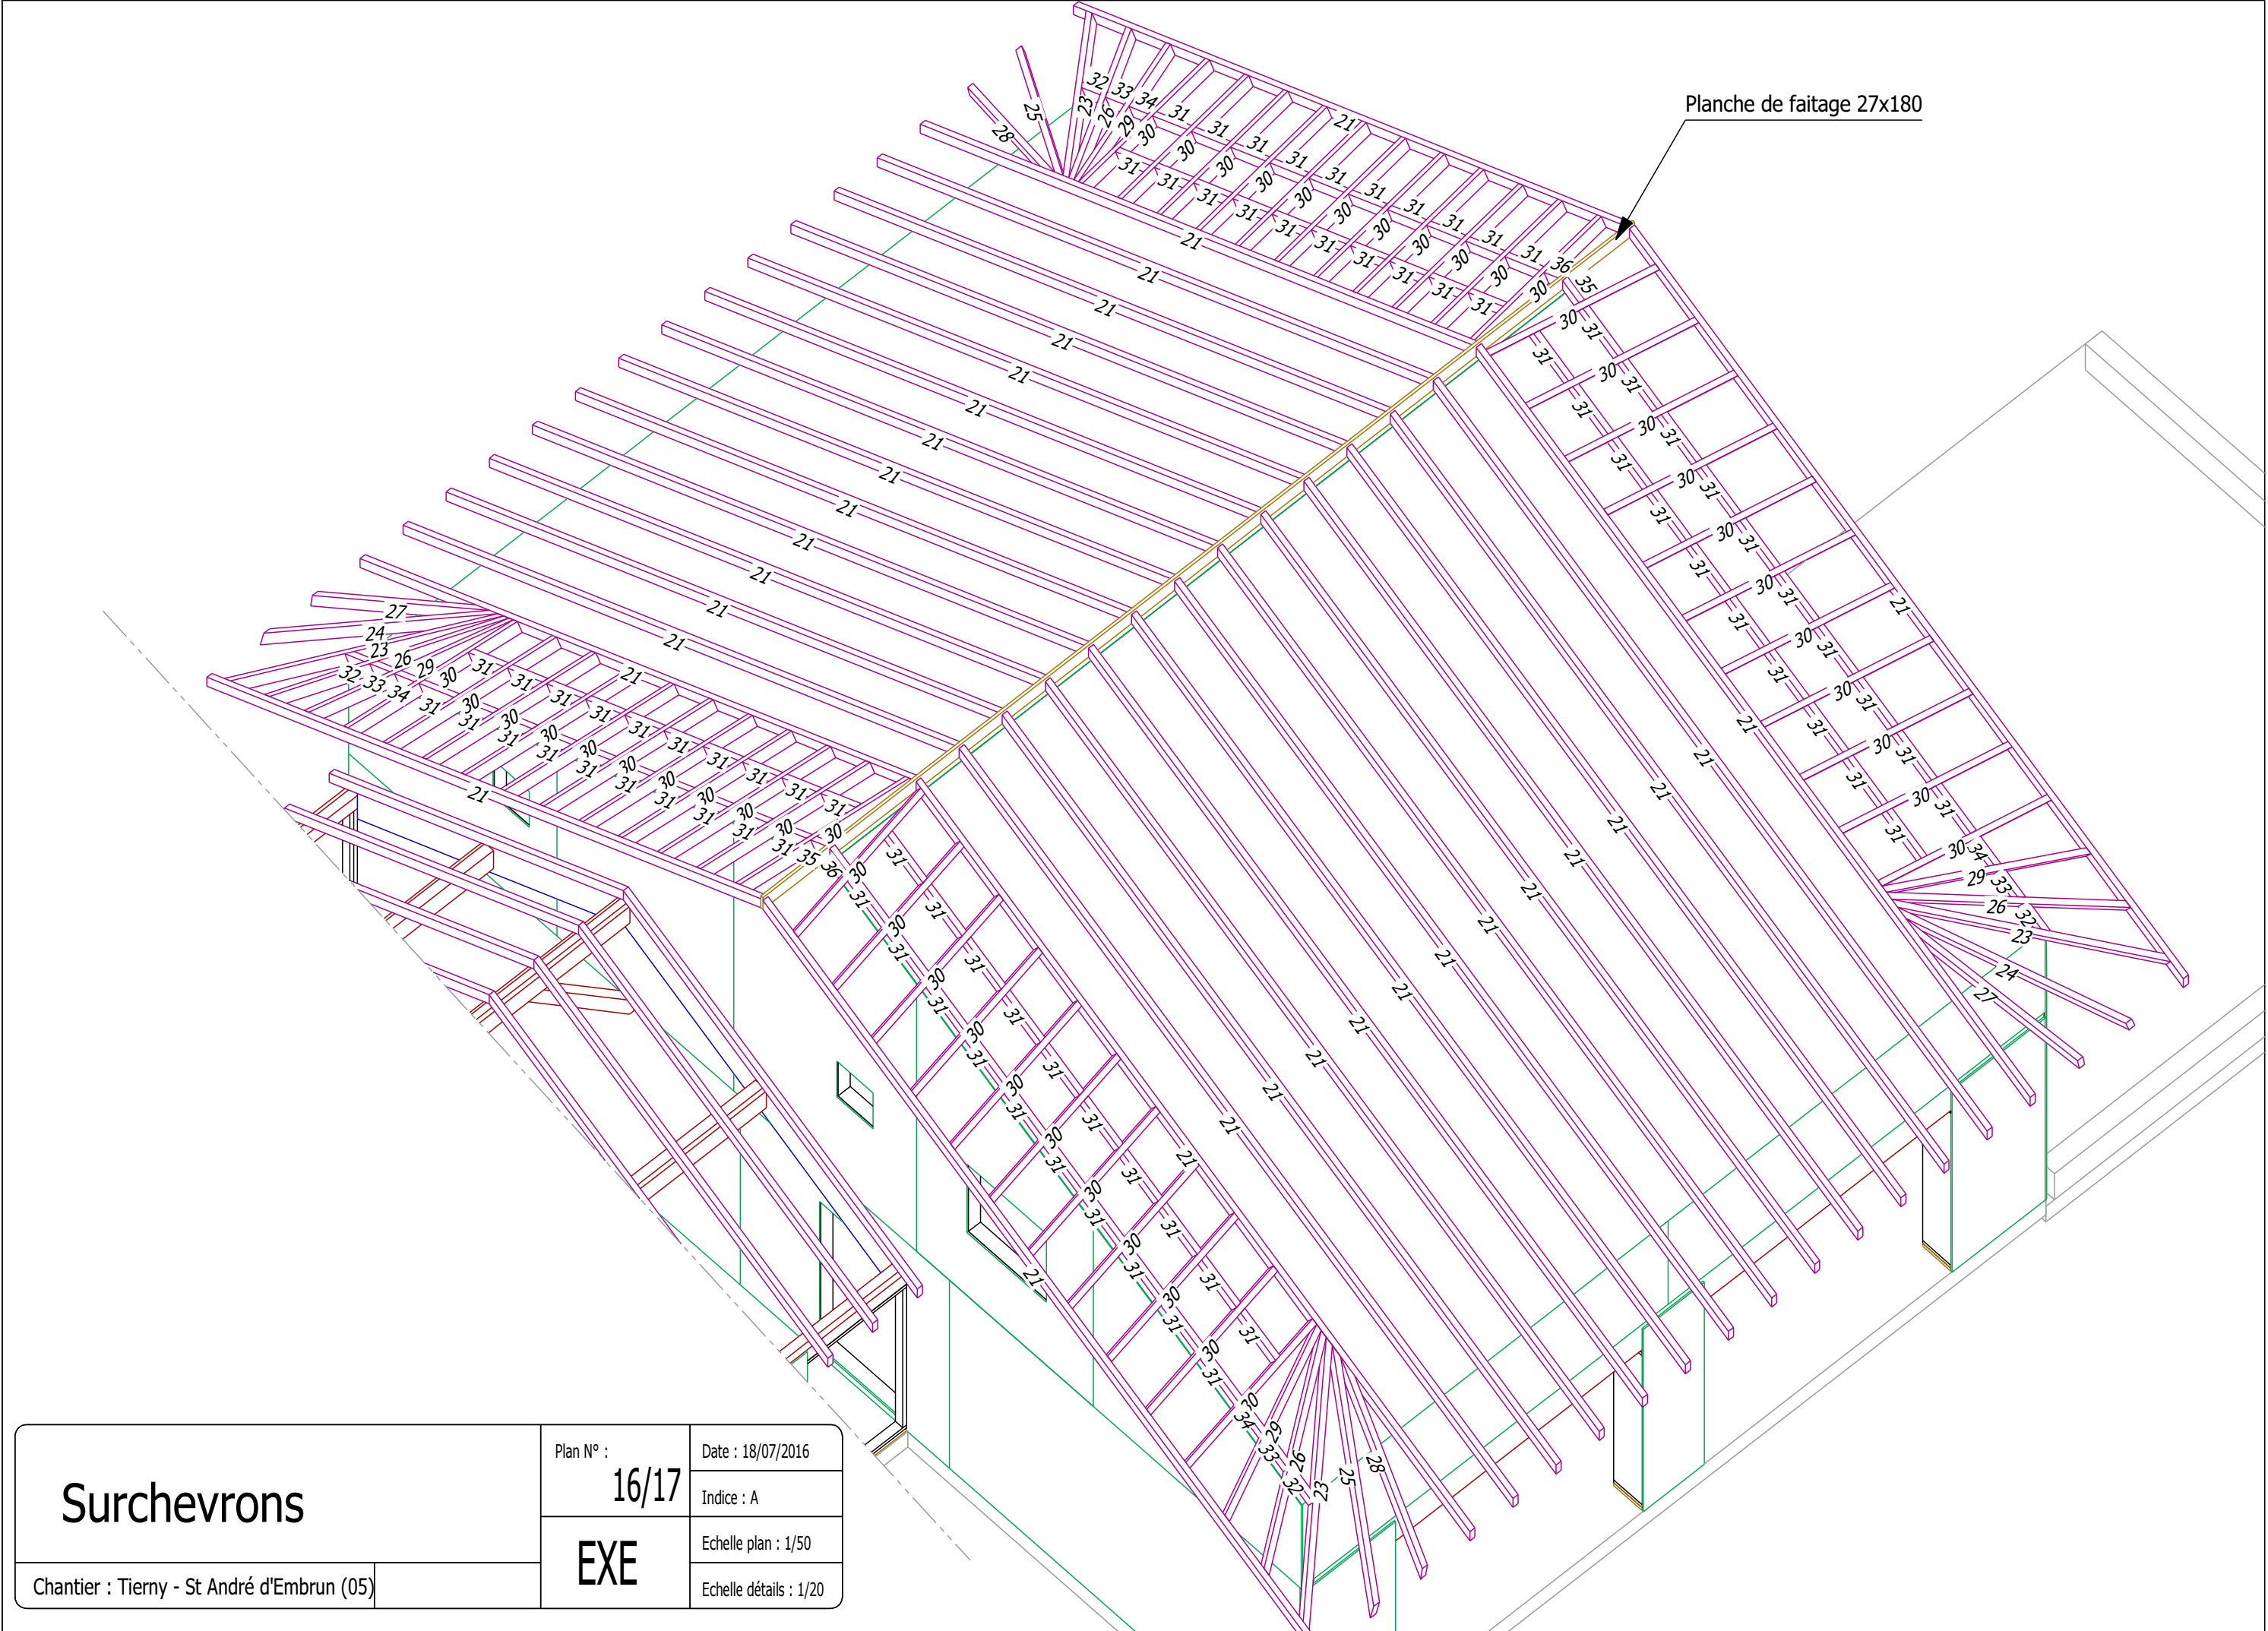

Surchevrons

Chantier : Tierny - St André d'Embrun (05)

Plan N° :	Date : 18/07/2016
16/17	Indice : A
EXE	Echelle plan : 1/50
	Echelle détails : 1/20

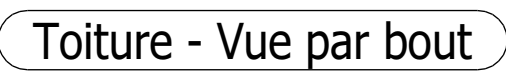

Chantier : Tierny - St André d'Embrun (05)

Plan N° :

17/17

EXE

Date : 18/07/2016

Indice : A

Echelle plan : 1/50

Echelle détails : 1/20

